

שכונת הטרפז, חריש

תכנית מכר

בניין A

דגם ב דירות
14,18,22,26,30,34
38,42,46,50,54



קומות 13-3

תאריך: 23.04.2025
קנ"מ: 1:50

שטח דירה:

וערות מרכזים ועמנו:

חלקה המסורה:

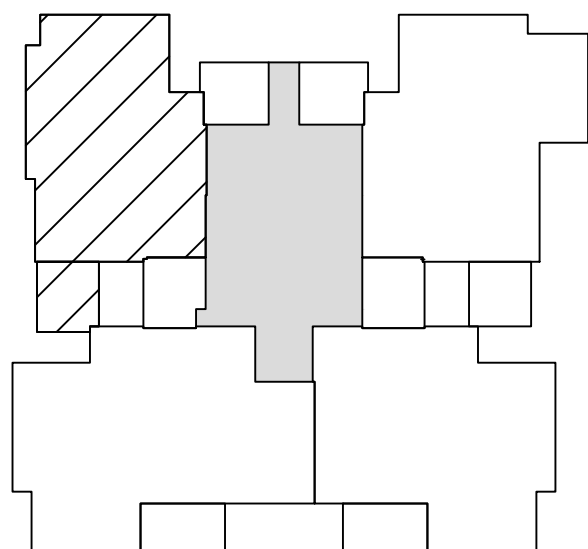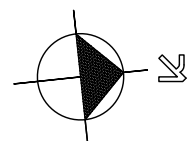


ראה רשימת הערות כלליות
ומקרא בתחילת חוברת ז

חתימת הקונה: _____ תאריך: _____

חתימת הקונה: _____ תאריך: _____

חתימת המוכר: _____ תאריך: _____

תכנית מכר זו בעלבי עבודה
ואיסוף נחונים למכר.
אין לעשות בה כל שימוש עד
לאישורה הסופי על ידי מסד גרופ.

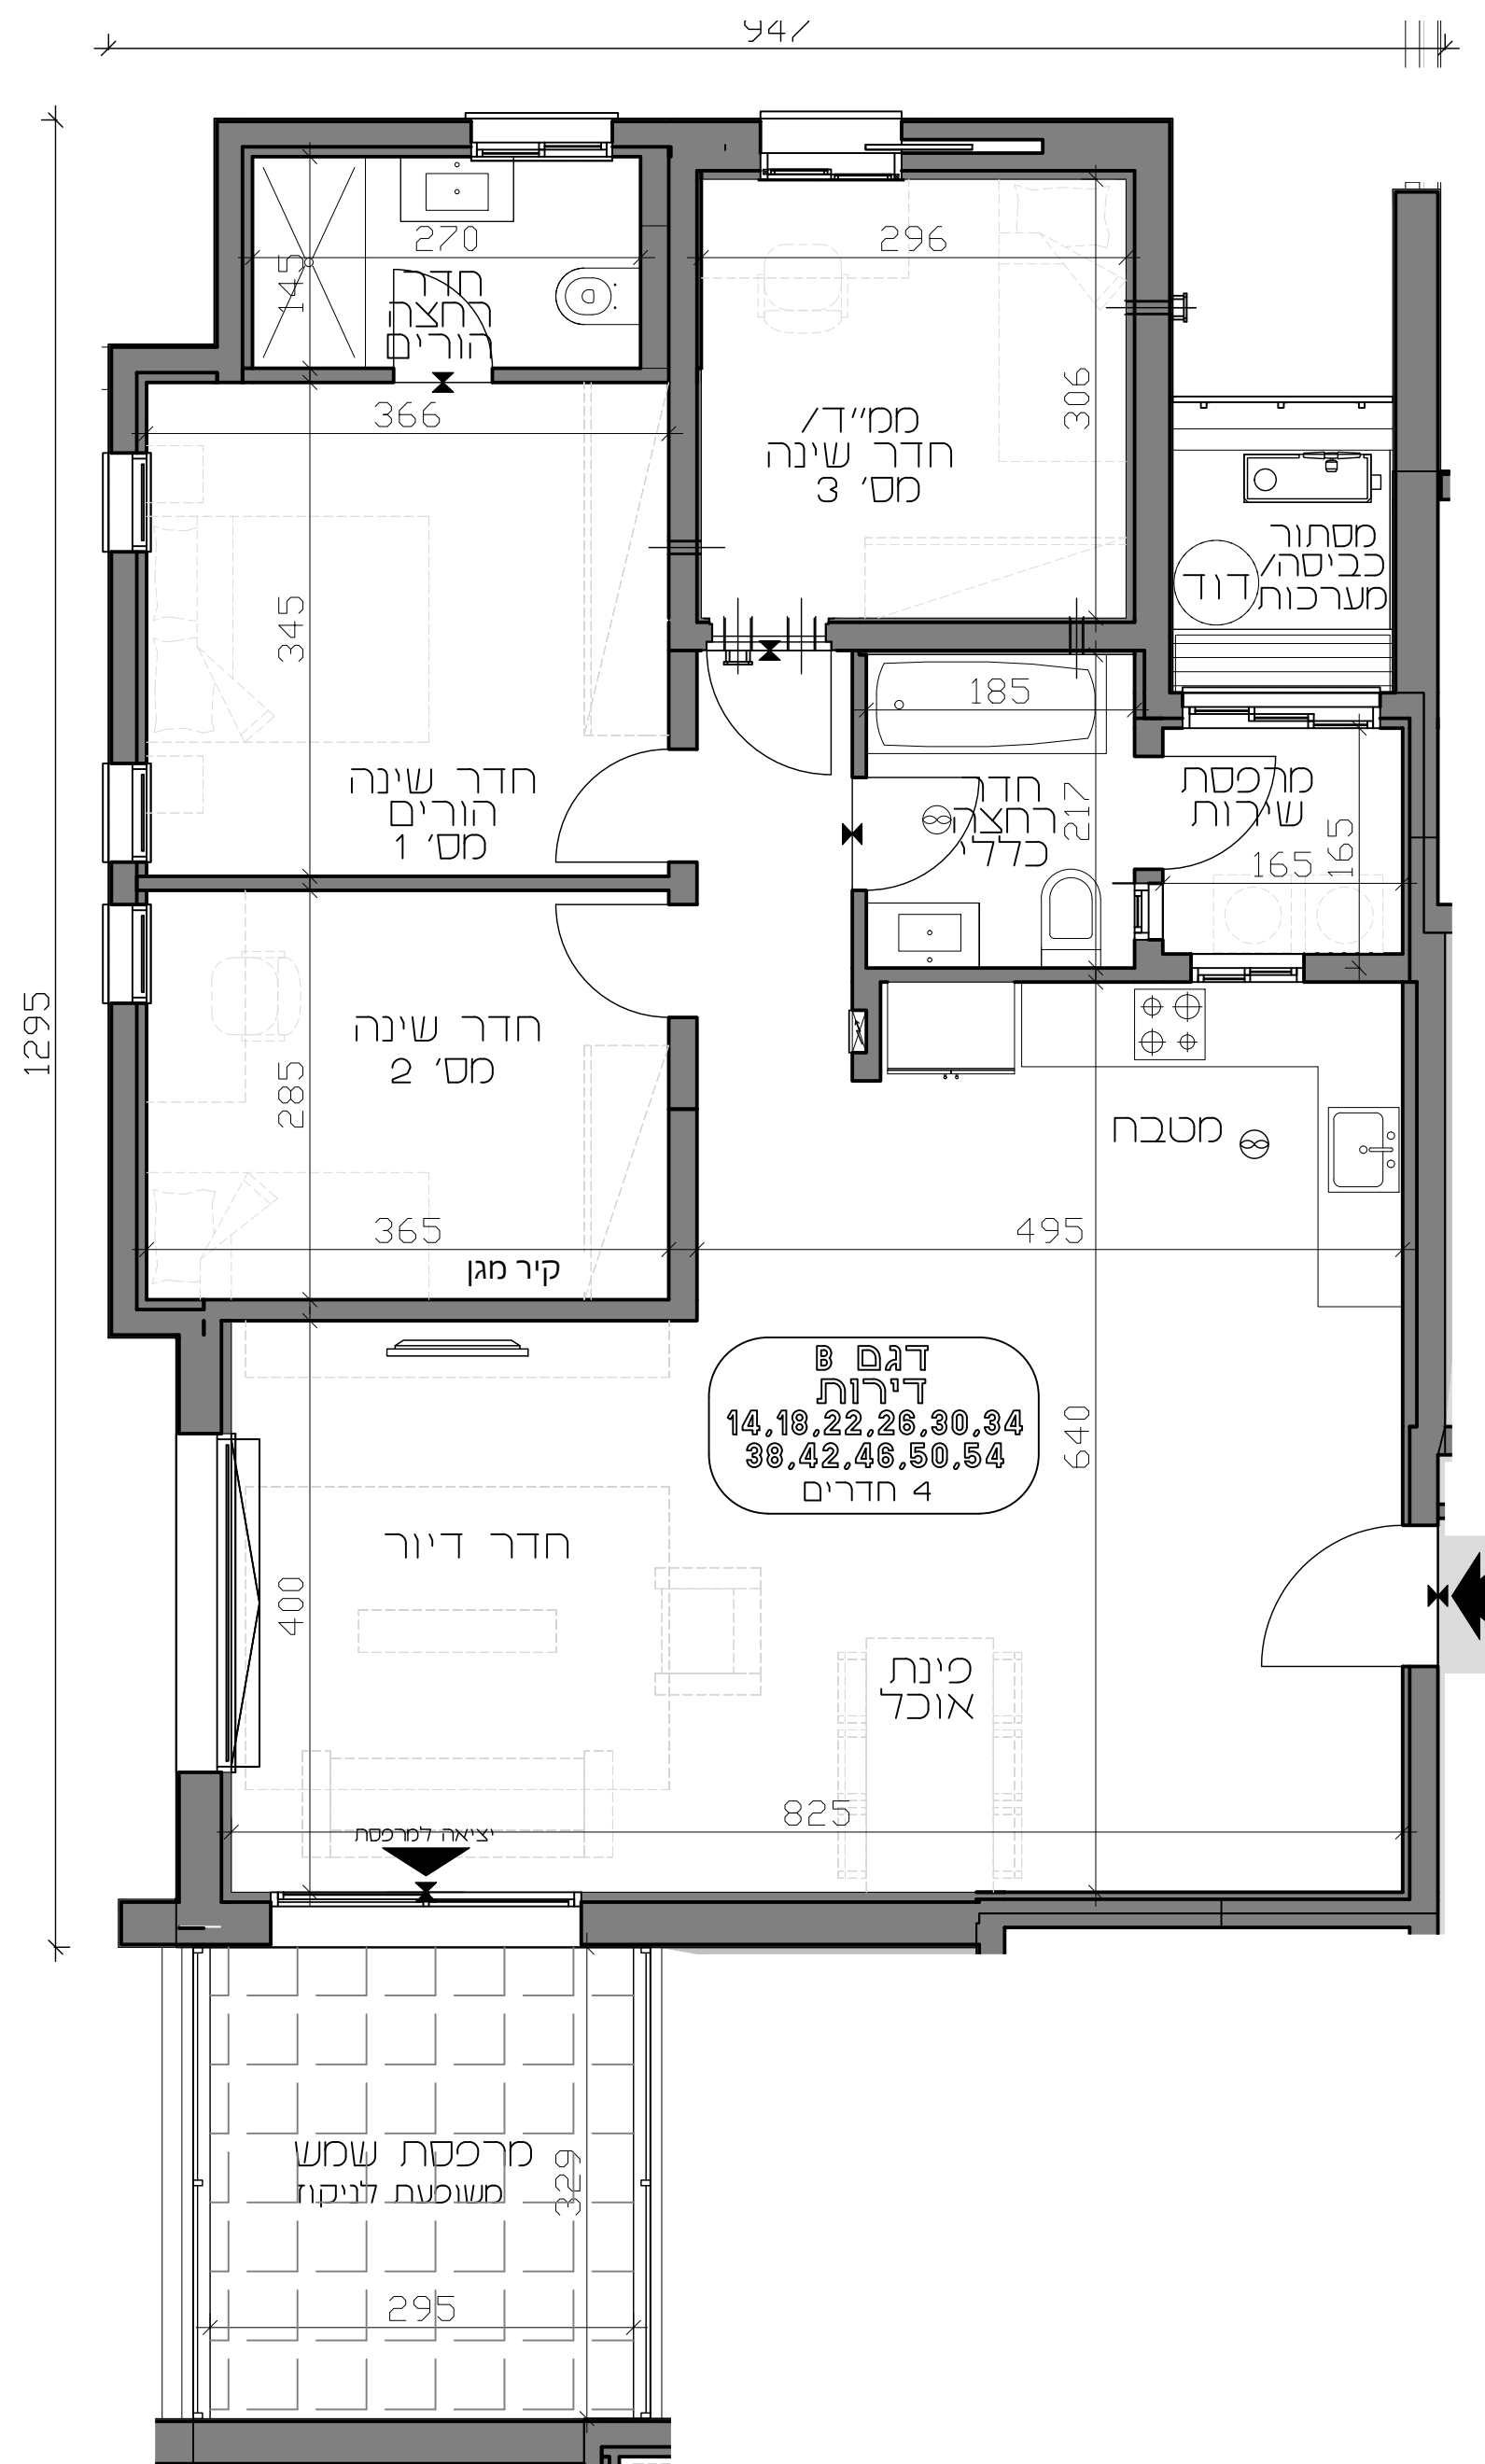

הערה: לפני היתר בניה ולכן יתכנו שינויים והתאמות ככל שידרשו, ע"י הרשויות המוסמכות, המתכננים והיועצים השונים.