

שכונת הטרפז, חריש

תכנית מחקר

בניין B



דגם ס דירה 12
קומה 2

תאריך: 23.04.2025
קנ"מ: 1:50

שטח דירה: 123.50 מ"ר

שטח מרפסת שמש:

חלקה המקורה:	מ"ר_____
--------------	----------

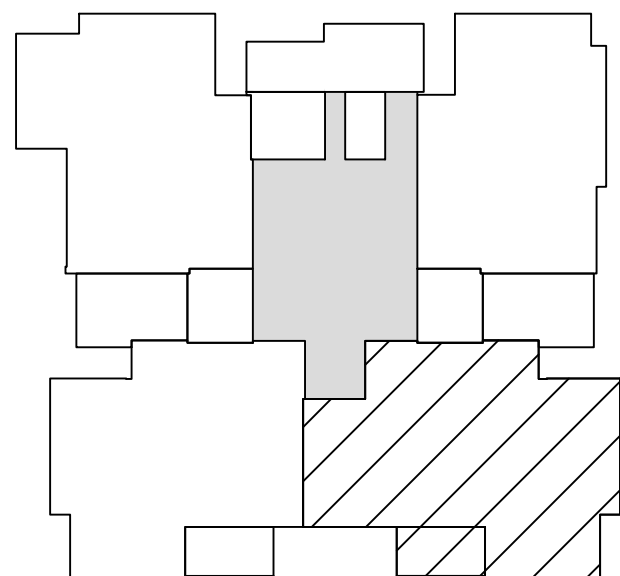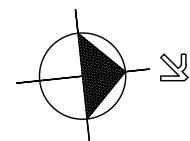


ראה רשימת הערות כלליות
ומקרא בתחילת חוברת 12

חתימת הקונה: _____ תאריך: _____

חתימת הקונה: _____ תאריך: _____

חתימת המוכר: _____ תאריך: _____

הכנית מכר זו בעמלבי עבודה
ואיסוף נחונים למכר.
אין לעשות בה כל שימוש עד
לאישורה הסופי על ידי מסד גרופ.

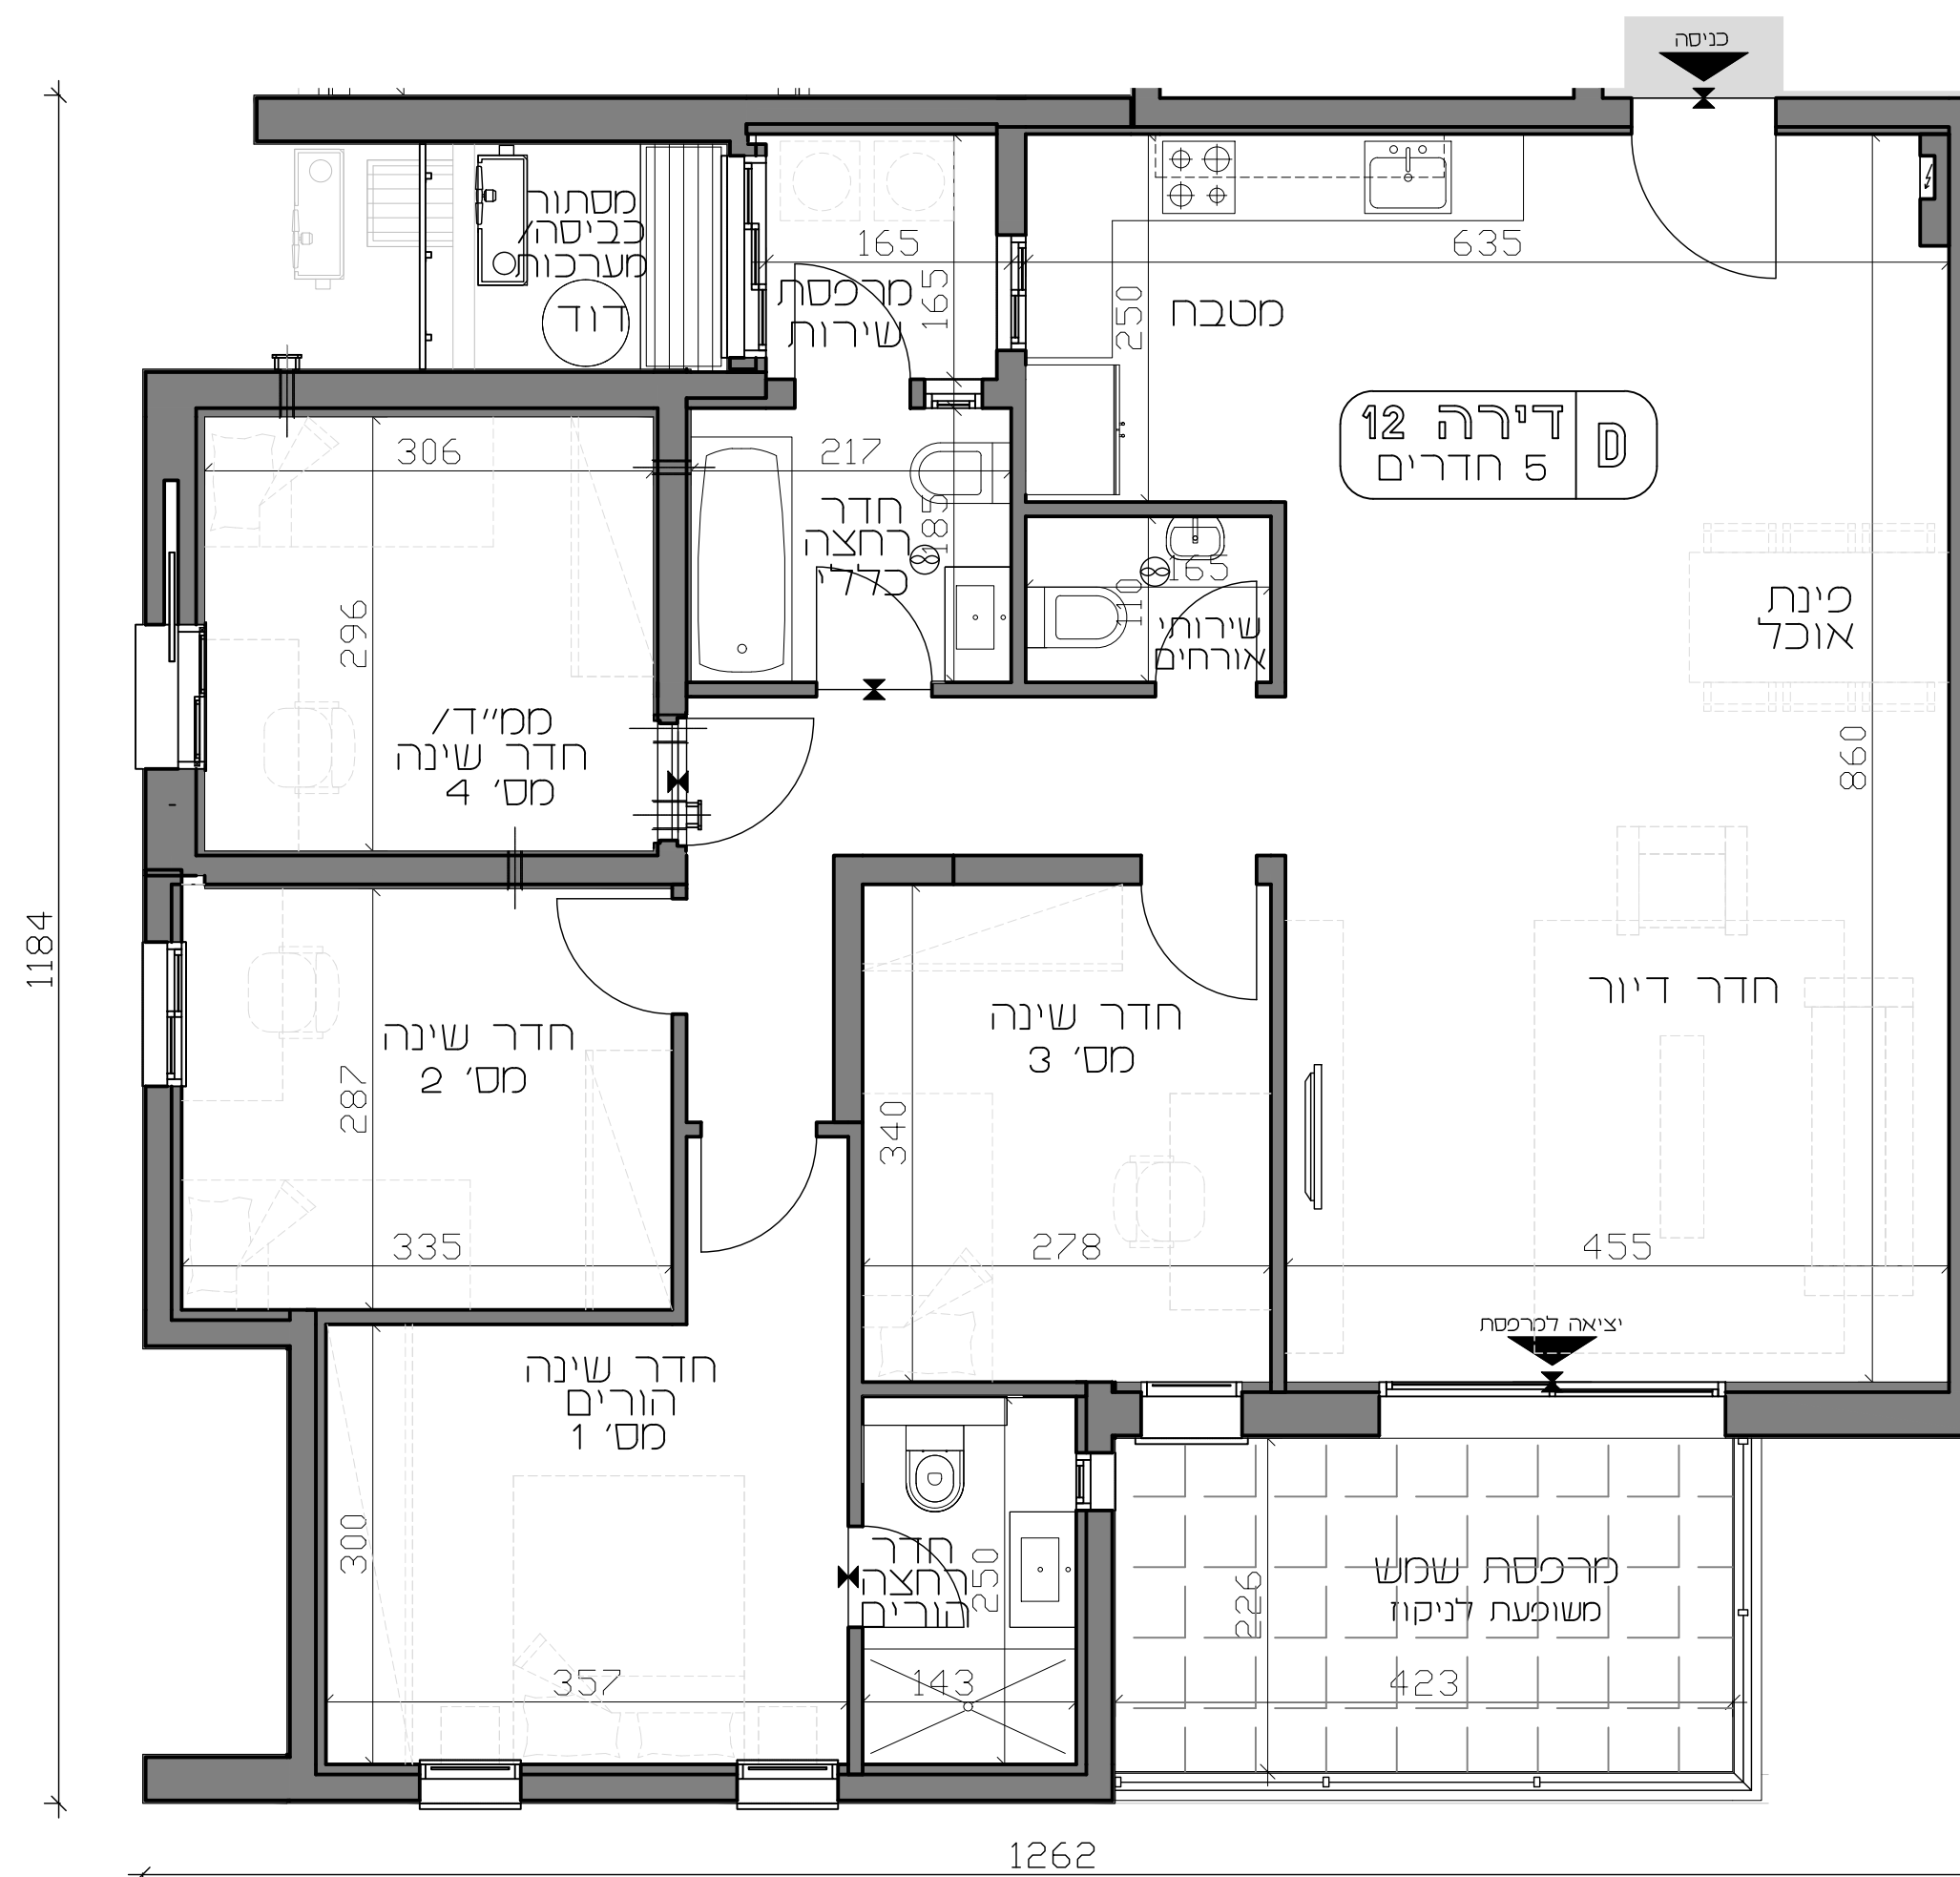

הערה: לפני היתר בניה ולכן יתכנו שינויים והתאמות ככל שידרשו, ע"י הרשויות המוסמכות, המתכננים והיועצים השונים.