

שכונת הטרפז, חריש

תכנית מכר

בניין B



דגם A דירה 5
קומה 1

תאריך: 23.04.2025
קנ"מ: 1:50

שטח דירה:

וערכים מרכזיים ועמוסי:

מלכה המקורה:

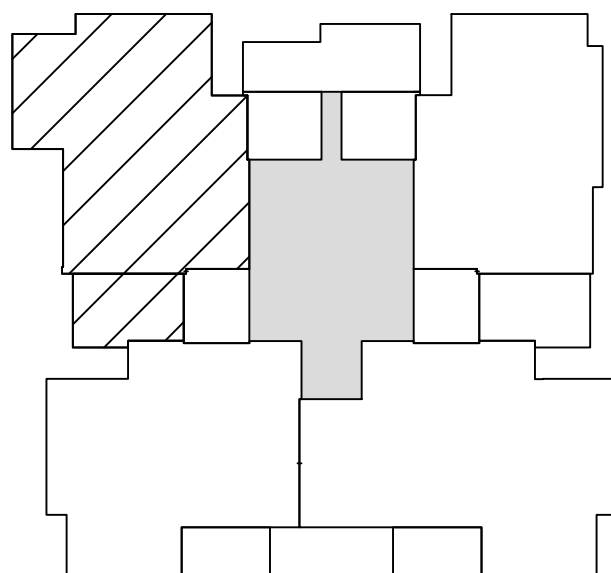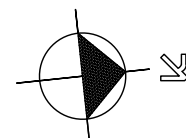


ראה רשימת הערות כלליות
ומקרא בתחילת חוברת 12

חתימת הקונה: _____ תאריך: _____

חתימת הקונה: _____ תאריך: _____

חתימת המוכר: _____
תאריך: _____

תכנית מכר זו בעללי עבודה
ואיסוף נתונים למכר.
אין לעשות בה כל שימוש עד
לאישורה הסופי על ידי מסד גרופ

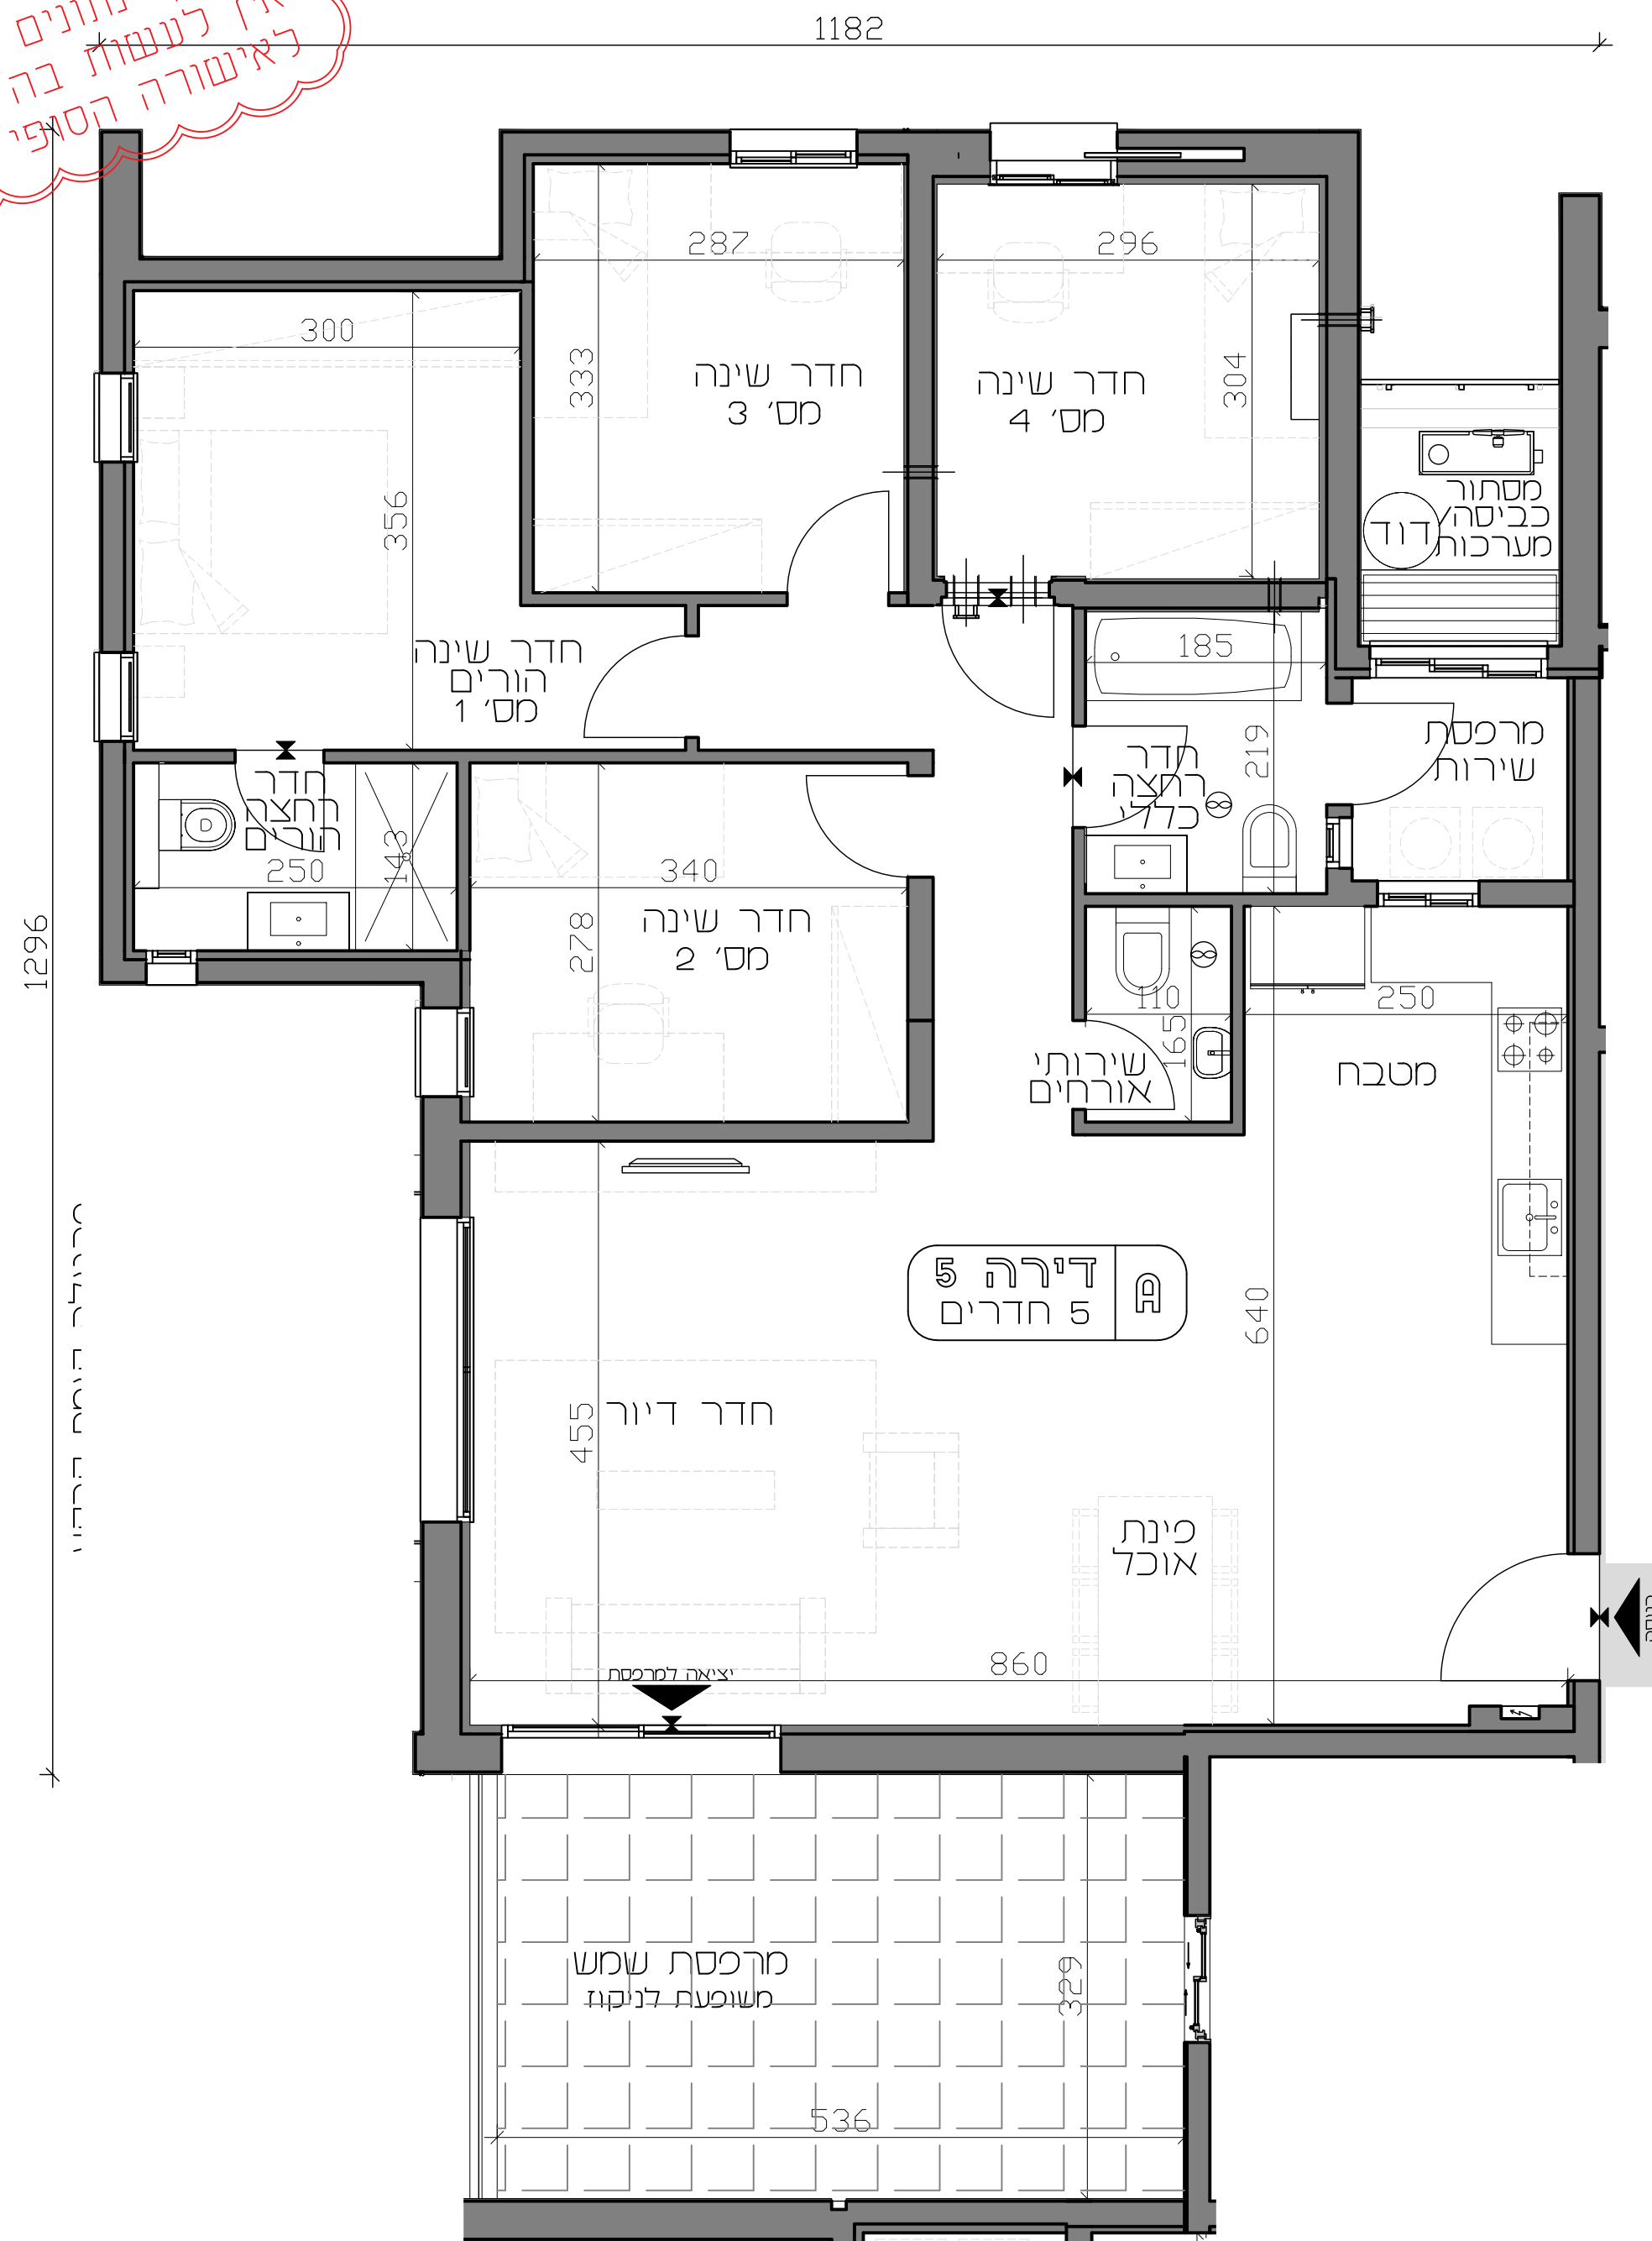

הערה: לפני היתר בניה ולכן יתכנו שינויים והתאמות ככל שידרשו, ע"י הרשויות המוסמכות, המתכננים והיועצים השונים.