

שכונת הטרפז, חריש

תכנית מכר

בניין B



דגם ב דירה 6
קומה 1

תאריך: 23.04.2025
קנ"מ: 1:50

שטח דירה:

שטח מרפסת שמש:

חלקה המקורה:

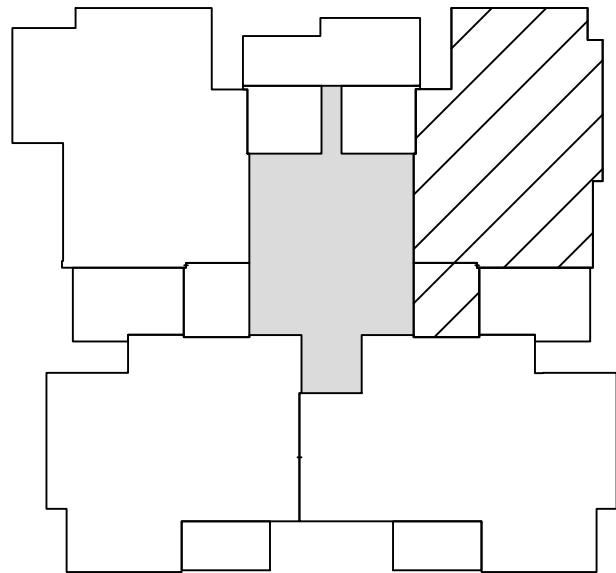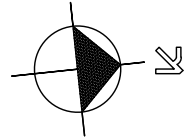

ראה רשימת הערות כלליות
ומקרא בתחילת חוברת זו


חתימת הקונה: _____ תאריך: _____

חתימת הקונה: _____ תאריך: _____

חתימת המוכר: _____ תאריך: _____



חכנית מכר זו בעלבי עבודה
ואיסוף נתונים למכר.
אין לעשות בה כל שימוש עד
לאישורה הסופי על ידי מסד גרופ.

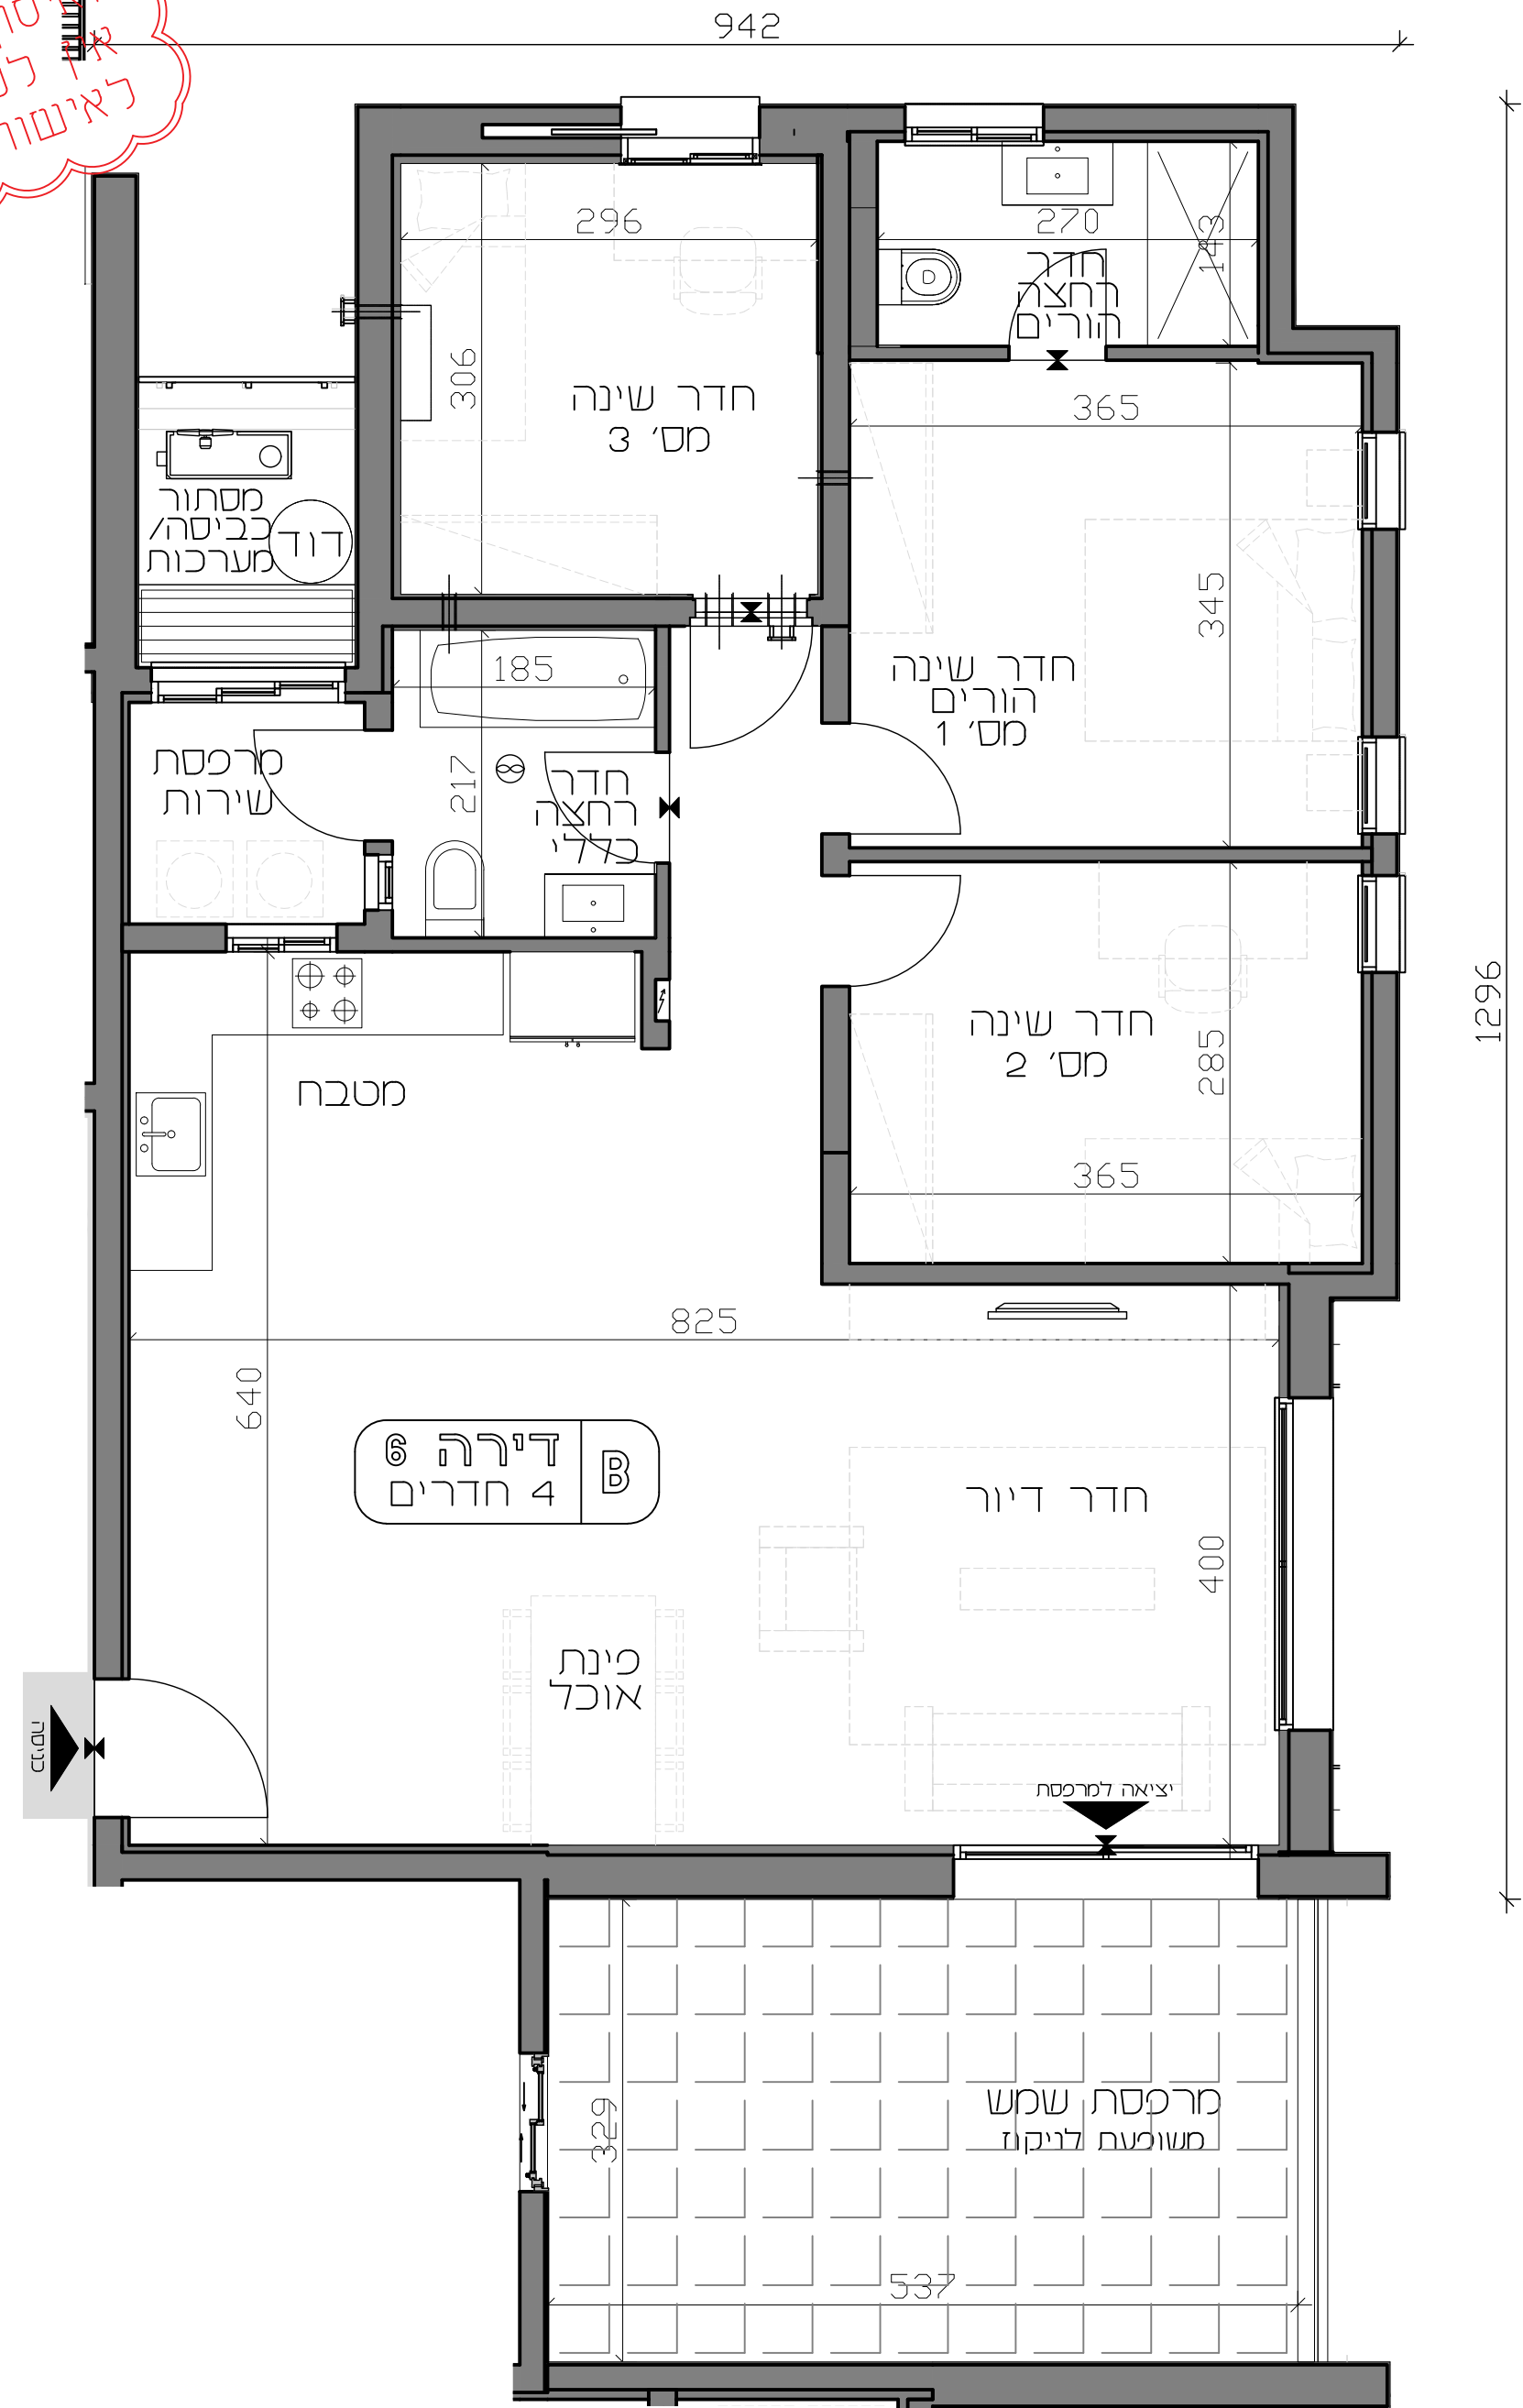

הערה: לפני היתר בניה ולכן יתכנו שינויים והתאמות ככל שידרשו, ע"י הרשויות המוסמכות, המתכננים והיועצים השונים.