

שכונת הטרפז, חריש

תכנית מכר

בניין B



דגם C דירה 7
קומה 1

תאריך: 23.04.2025
קנ"מ: 1:50

שטח דירה:	143.94 מ"ר
-----------	------------

שטח מרפסת שמש:	_____מ"ר
----------------	----------

חלקה המקורה:	____מ"ר
--------------	---------

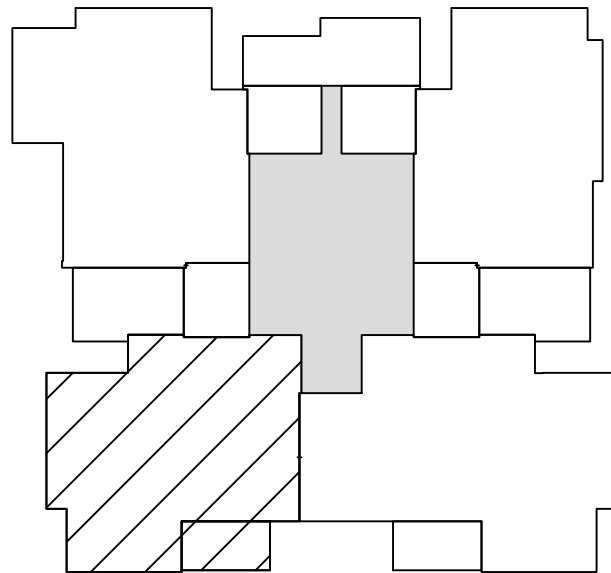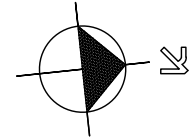


ראה רשימת הערות כלליות
ומקרא בתחילת חוברת זו

חתימת הקונה: _____ תאריך: _____

חתימת הקונה: _____ תאריך: _____

חתימת המוכר: _____ תאריך: _____

חכנית מכר זו בעלבי עבודה
ואיסוף נחונים למכר.
אין לעשות בה כל שימוש עד
לאישורה הסופי על ידי מסד גרופ.

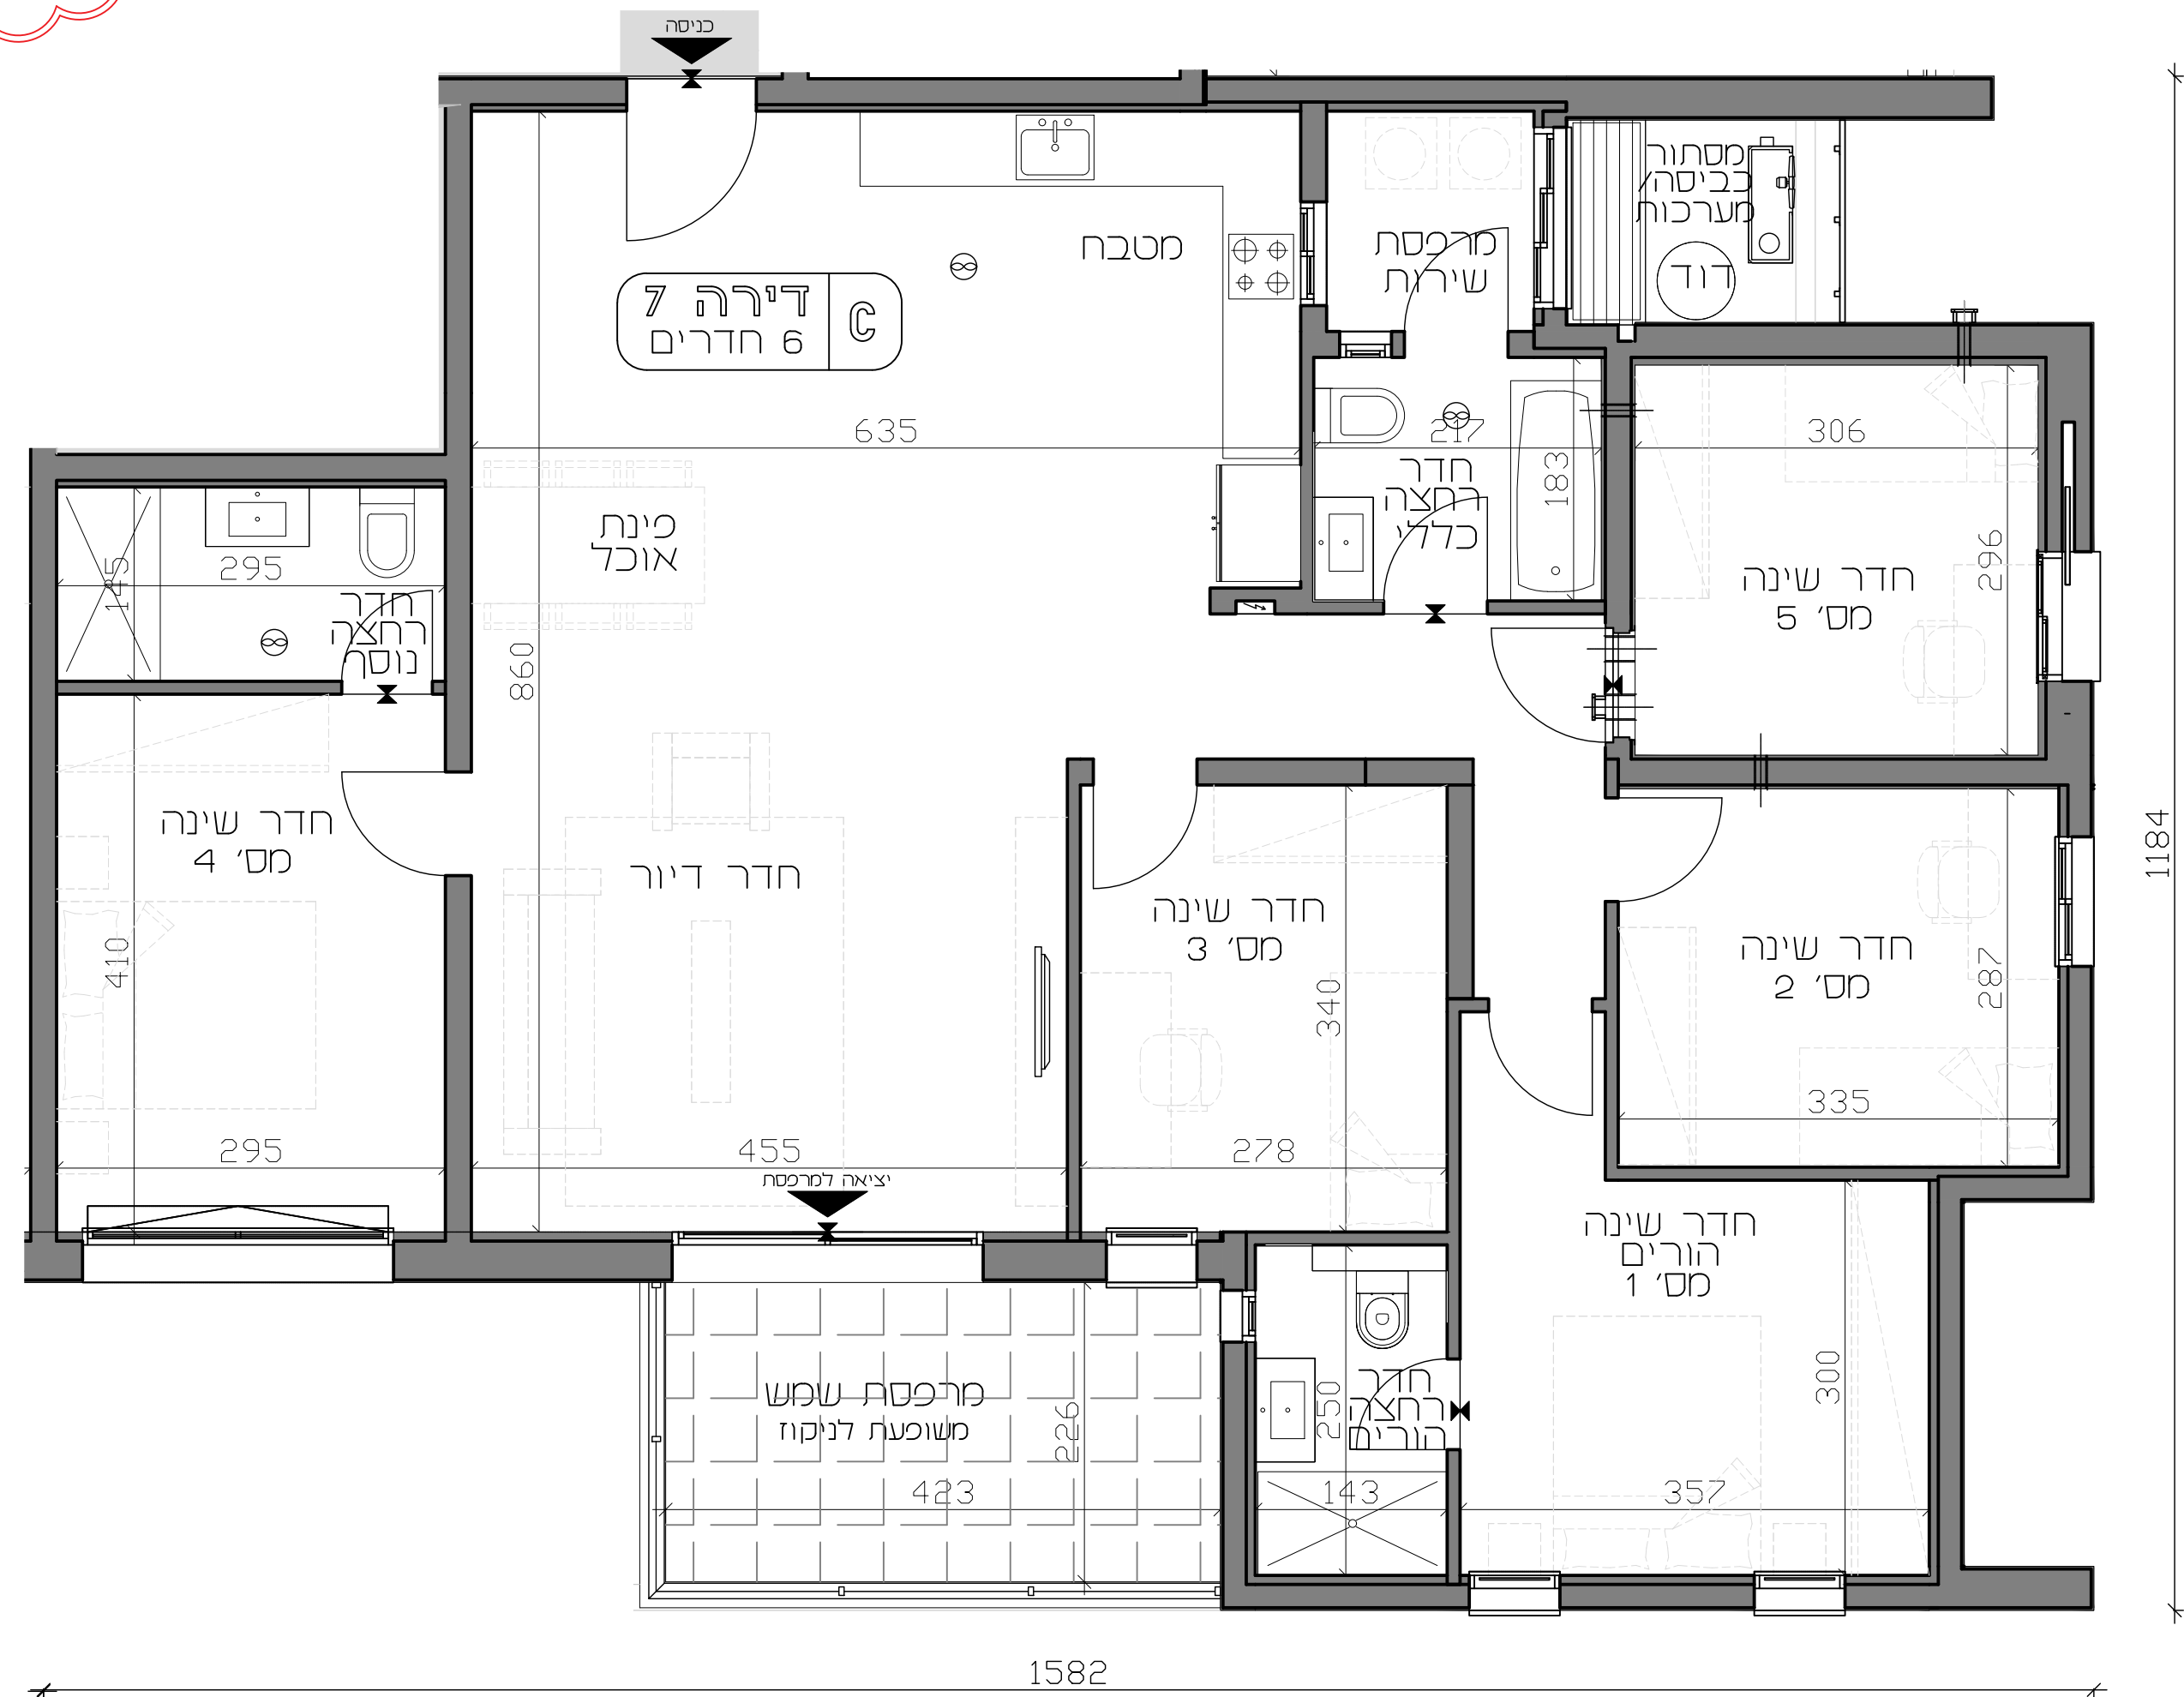

הערה: לפני היתר בניה ולכן יתכנו שינויים והתאמות ככל שידרשו, ע"י הרשויות המוסמכות, המתכננים והיועצים השונים.