

שכונת הטרפז, חריש

תכנית מחקר

בניין B

דגם A דירות
13,17,21,25,29



קומות 3-7

תאריך: 23.04.2025
קנ"ס: 1:50

שטח דירה:

שטח מרכזת שמש:

חלקה המקורה:

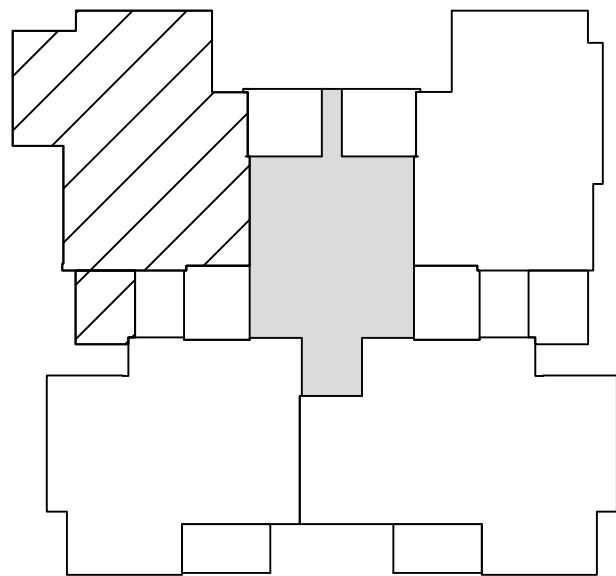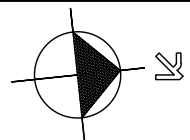

ראה רשימת הערות כלליות
ומקרא בתחילת חוברת זו


חתימת הקונה: _____ תאריך: _____

חתימת הקונה: _____ תאריך: _____

חתימת המוכר: _____ תאריך: _____



תכנית מכר זו בעלבי עבודה
ואיסוף נחונים למכר.
אין לעשות בה כל שימוש עד
לאישורה הסופי על ידי מסד גרופ.

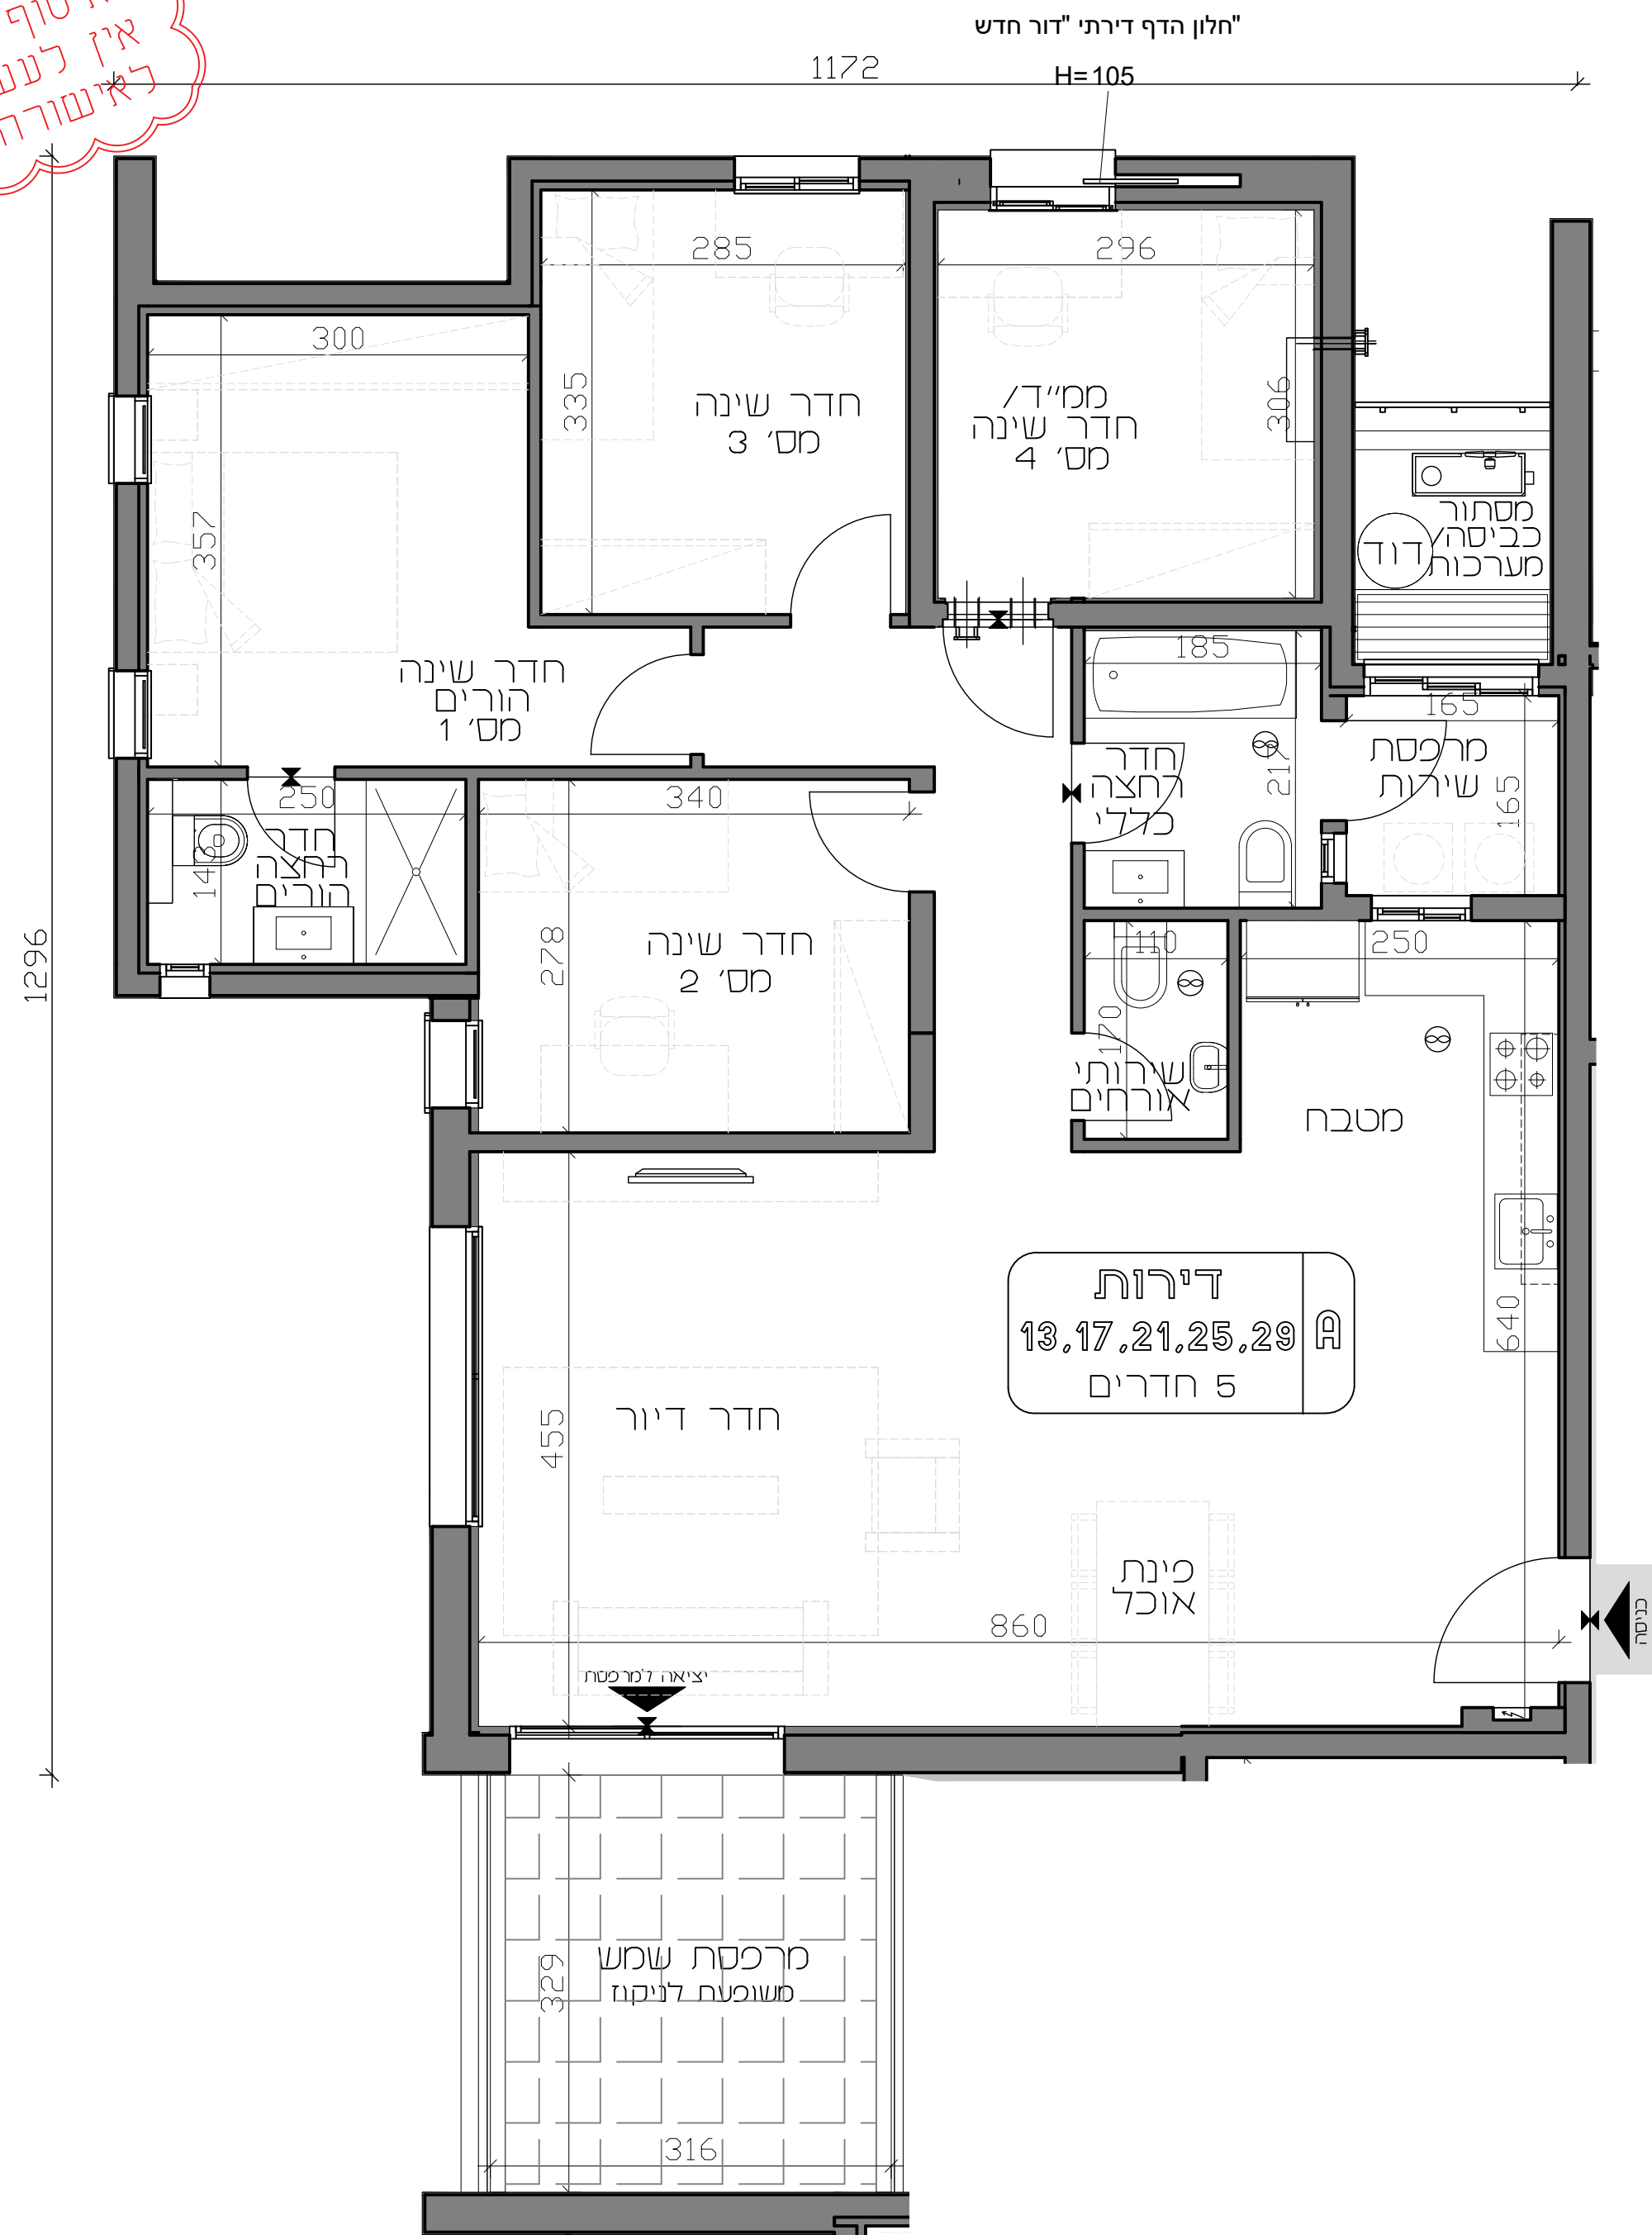

הערה: לפני היתר בניה ולכן יתכנו שינויים והתאמות ככל שידרשו, ע"י הרשויות המוסמכות, המתכננים והיועצים השונים.