



שכונת הטרפז, חריש

תכנית מחקר

בניין B

קומות 3-7

תאריך: 23.04.2025
קנ"מ: 1:100

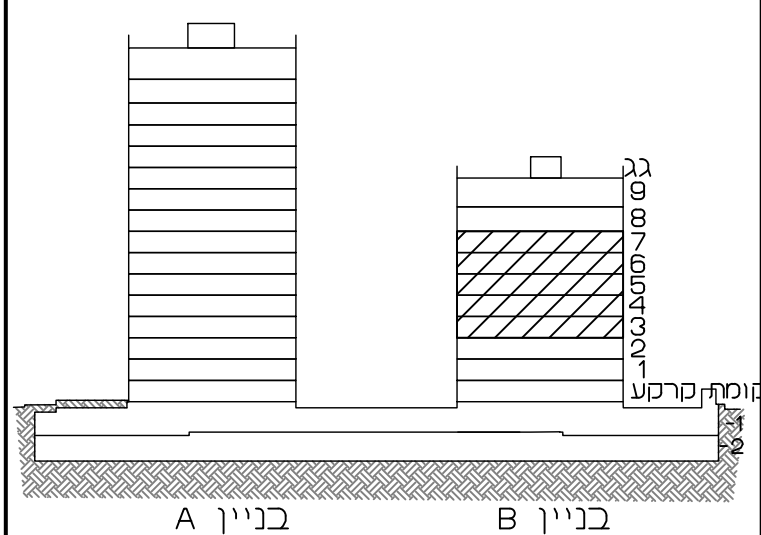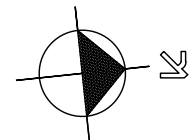


ראה רשימת הערות כלליות
ומקרא בתחילת חוברת 12

חתימת הקונה: _____ תאריך: _____

חתימת הקונה: _____ תאריך: _____

חתימת המוכר: _____ תאריך: _____

תכנית מכר זו בשלבי עבודה
ואיסוף נתונים למכר.
אין לעשות בה כל שימוש עד
לאישורה הסופי על ידי מסד גרופ.

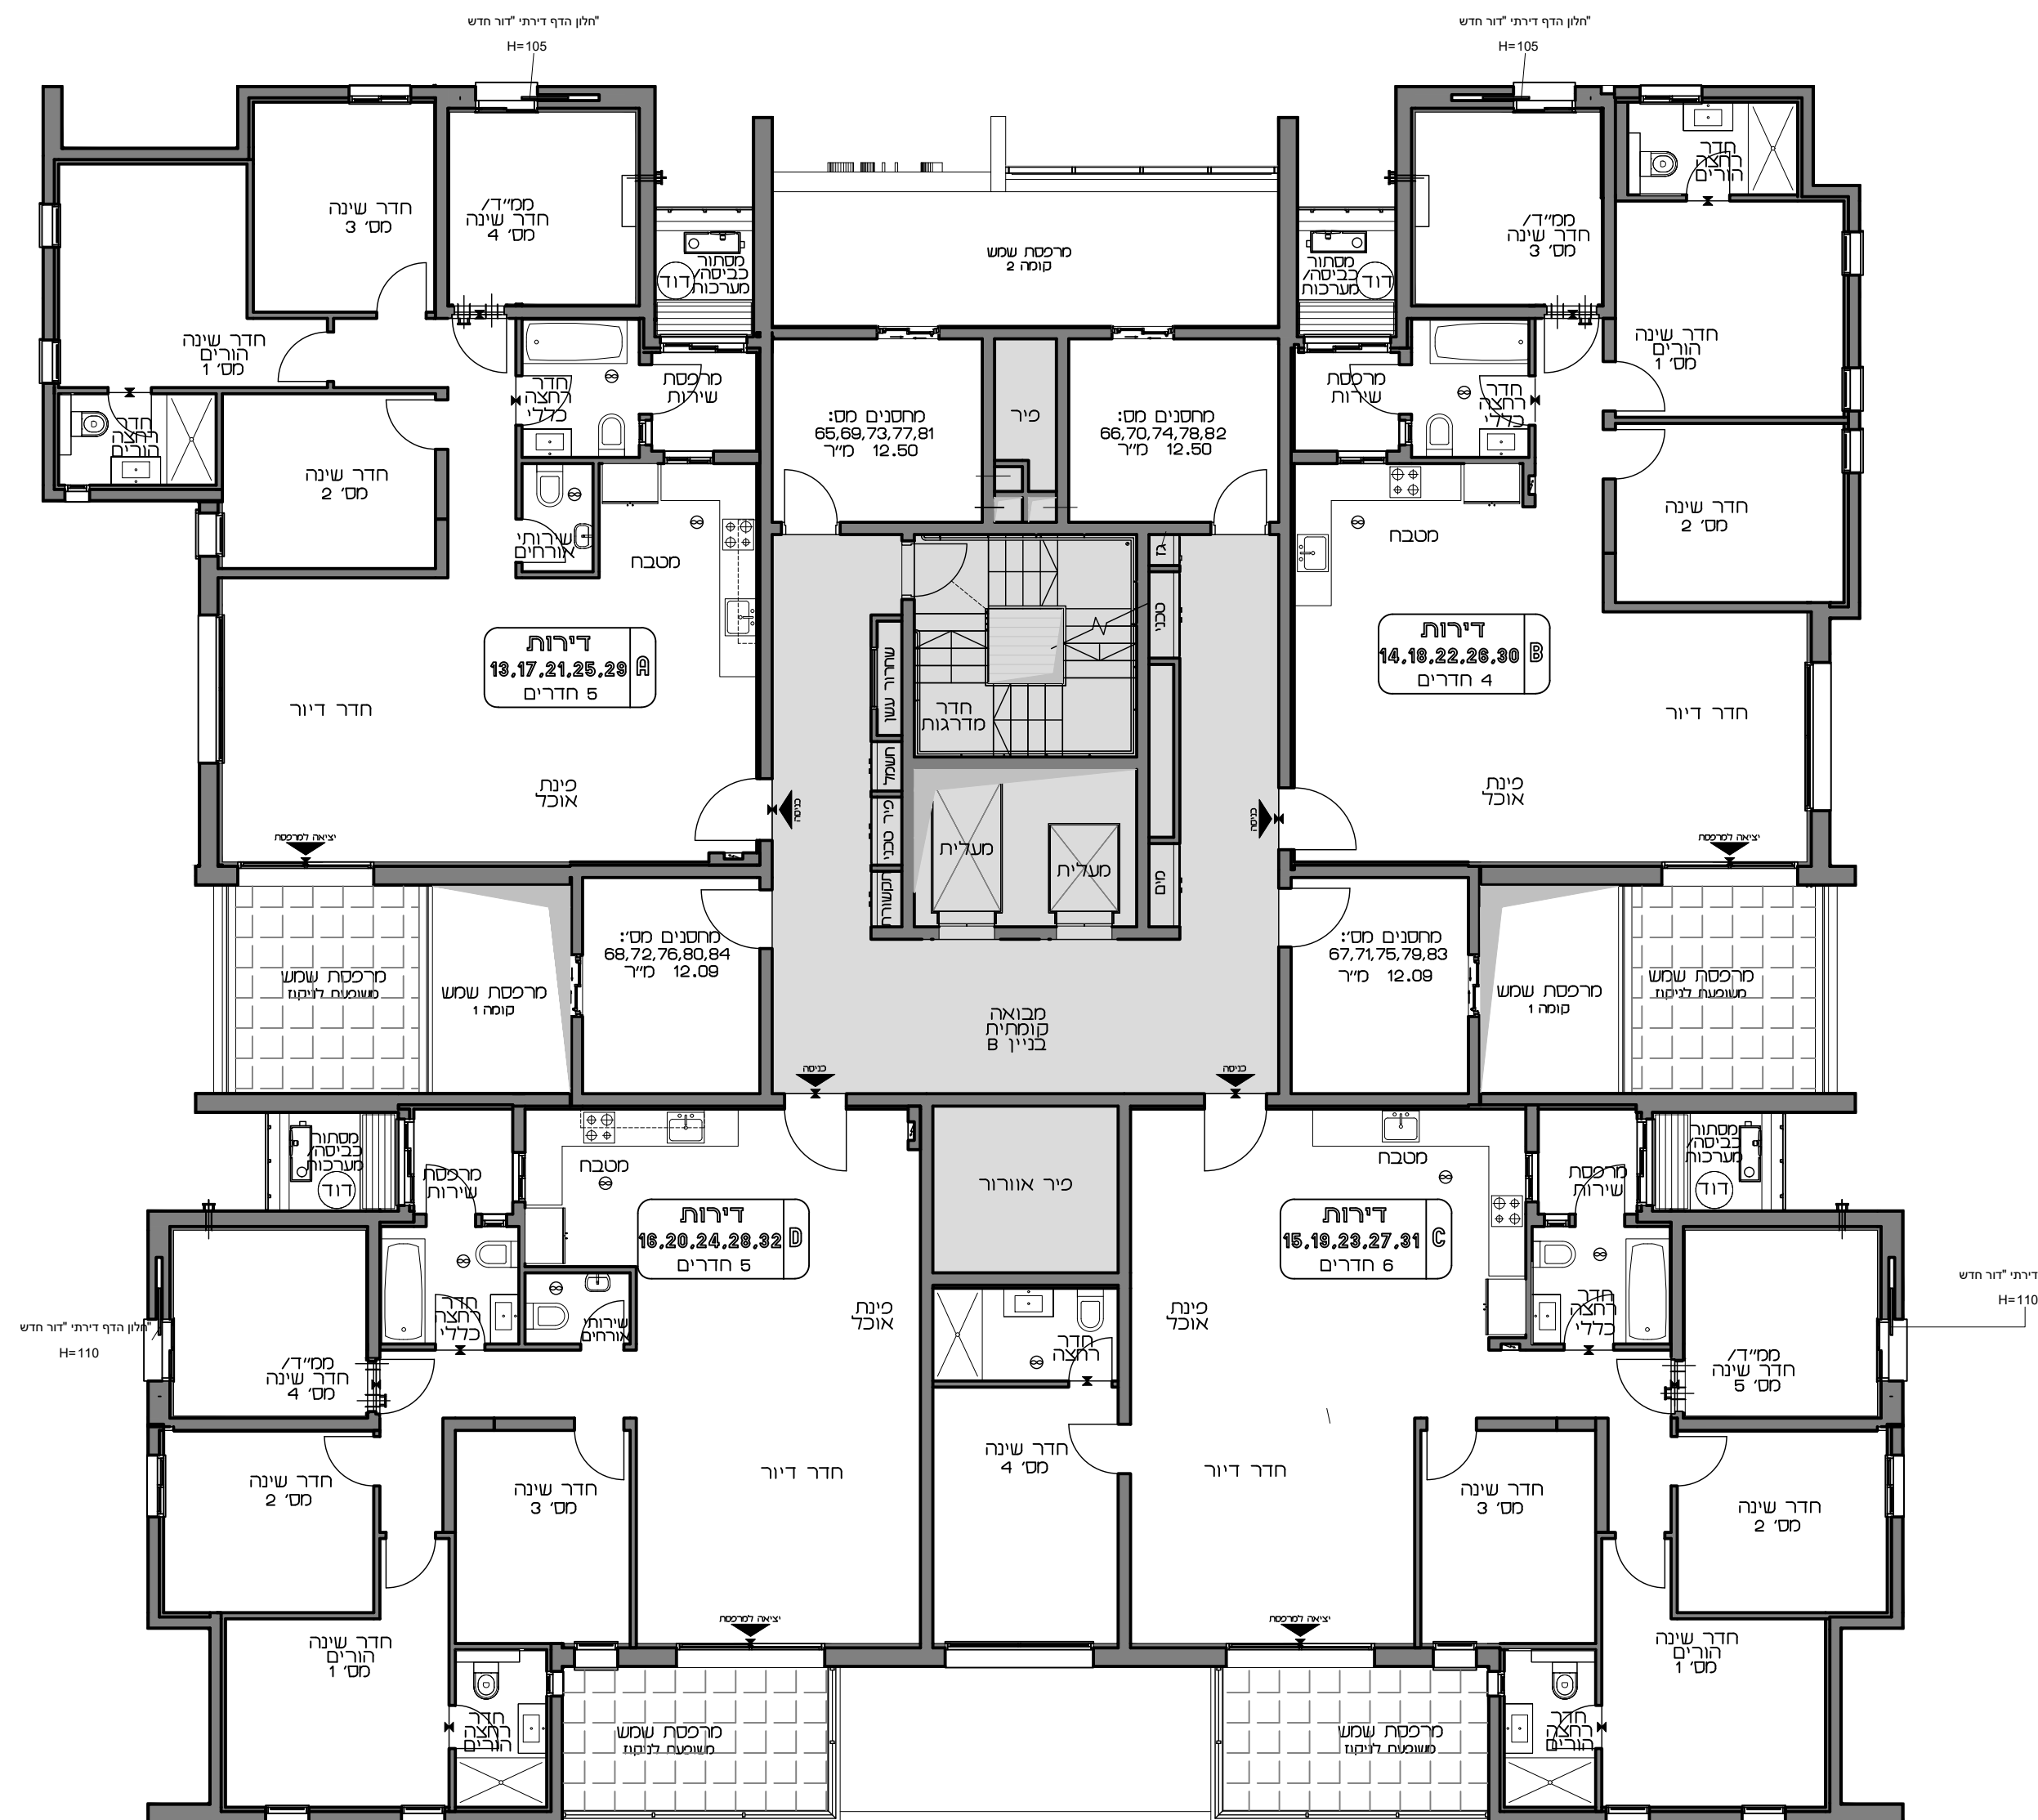

הערה: לפני היתר בניה ולכן יתכנו שינויים והתאמות ככל שידרשו, ע"י הרשויות המוסמכות, המתכננים והיועצים השונים.