

L
I
A
M
GROUP

שכונת הטרפז, חריש

תכנית מכר

בניין B

קומת גג

תאריך: 23.04.2025
קני"מ: 1:100

צפון

גג

קומת קרקע

בניין A

בניין B


ראה רשימת הערות כלליות ומקרא בתחילת חוברת זו

חתימת הקונה: _____ תאריך: _____

חתימת הקונה: _____ תאריך: _____

חתימת המוכר: _____ תאריך: _____

תכנית מכר זו בשלבי עבודה ואיסוף נתונים למכר. אין לעשות בה כל שימוש עד לאישורה הסופי על ידי מסד גרופ.

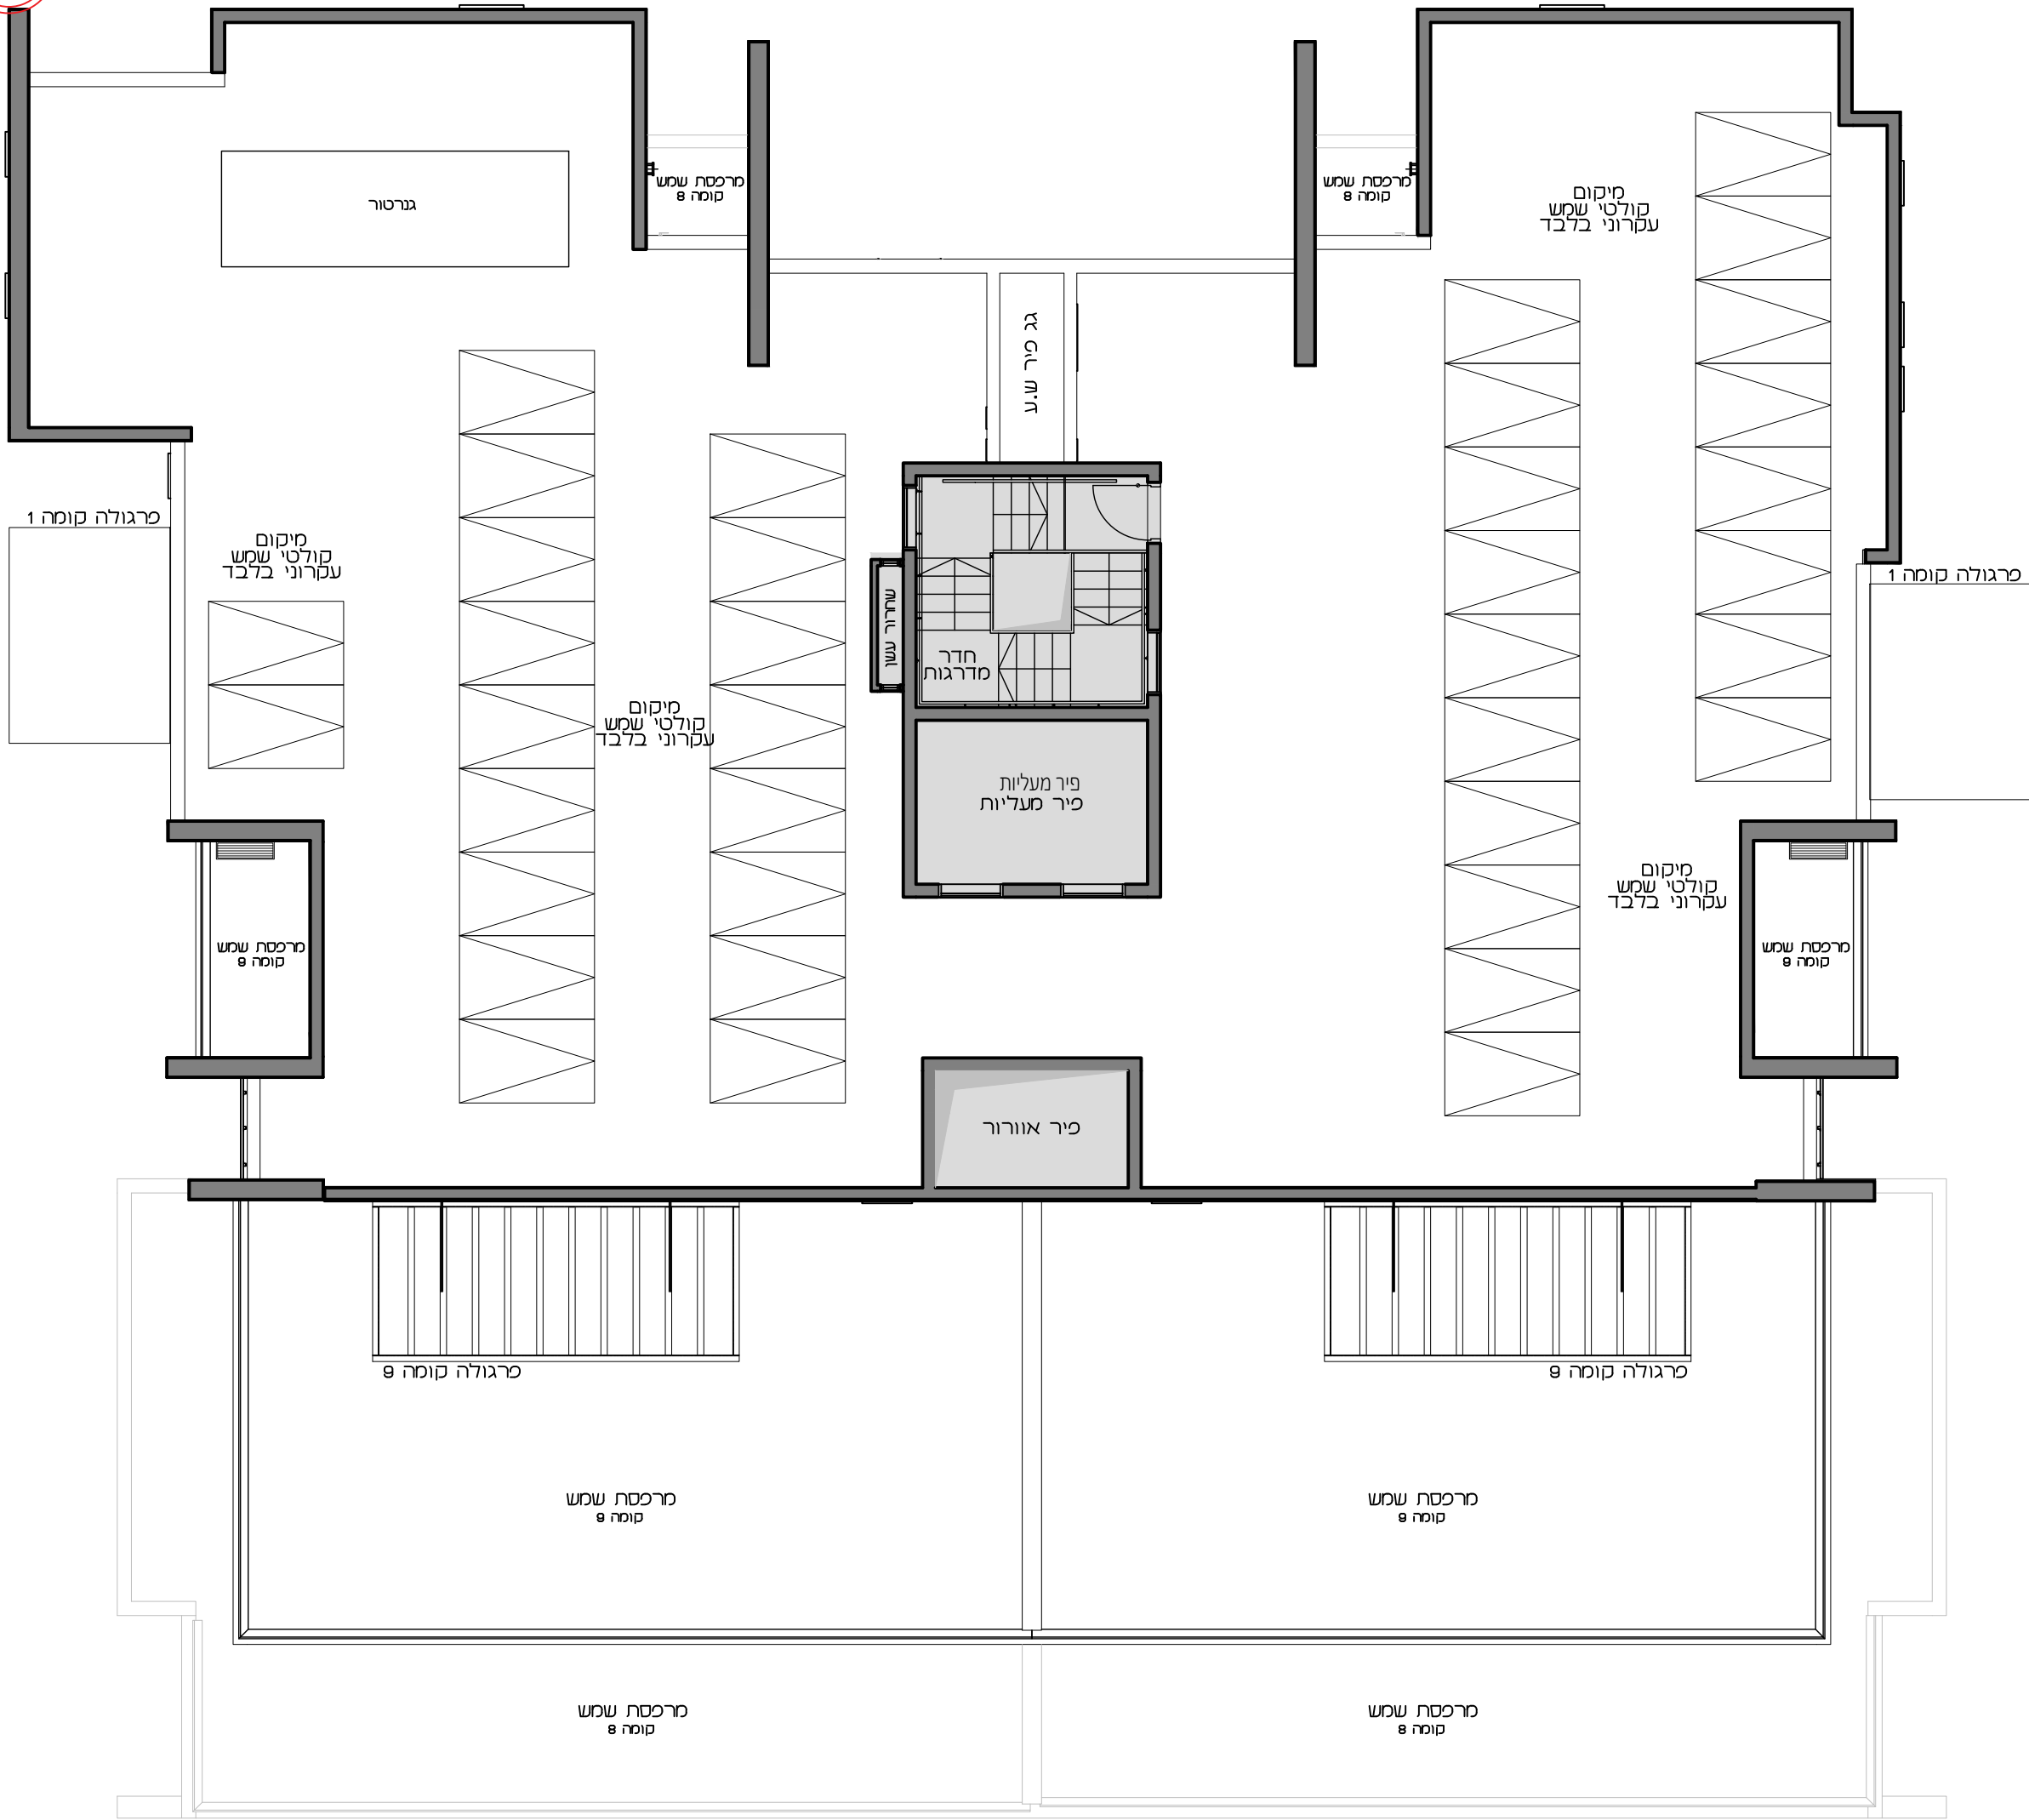

קומת גג

הערה: לפני היתר בניה ולכן יתכנו שינויים והתאמות ככל שידרשו, ע"י הרשויות המוסמכות, המתכננים והיועצים השונים.