



שכונת הטרפז, חריש

תכנית מחקר

בניין B

קומה 9

תאריך: 23.04.2025
קנ"מ: 1:100

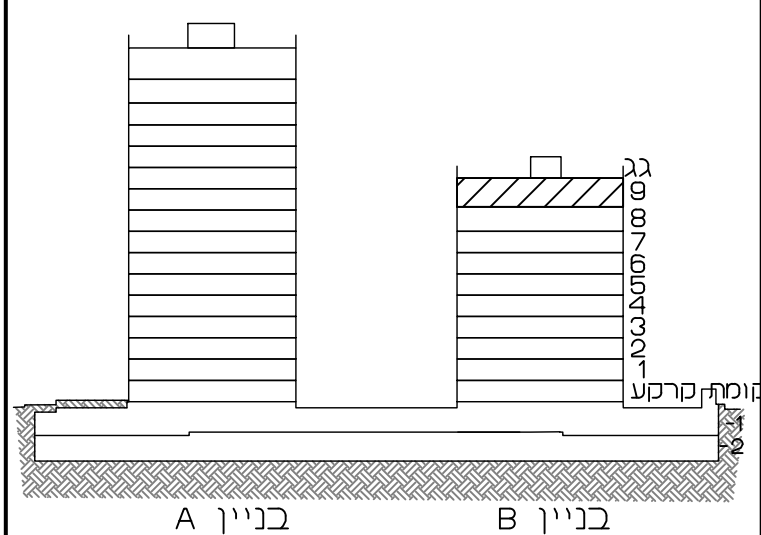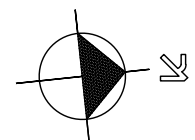


ראה רשימת הערות כלליות
ומקרא בתחילת חוברת 12

חתימת הקונה: _____ תאריך: _____

חתימת הקונה: _____ תאריך: _____

חתימת המוכר: _____ תאריך: _____

חכנית מכר זו בשלבי עבודה ואיסוף נתונים למכר. אין לעשות בה כל שימוש עד לאישורה הסופי על ידי מסד גרופ.

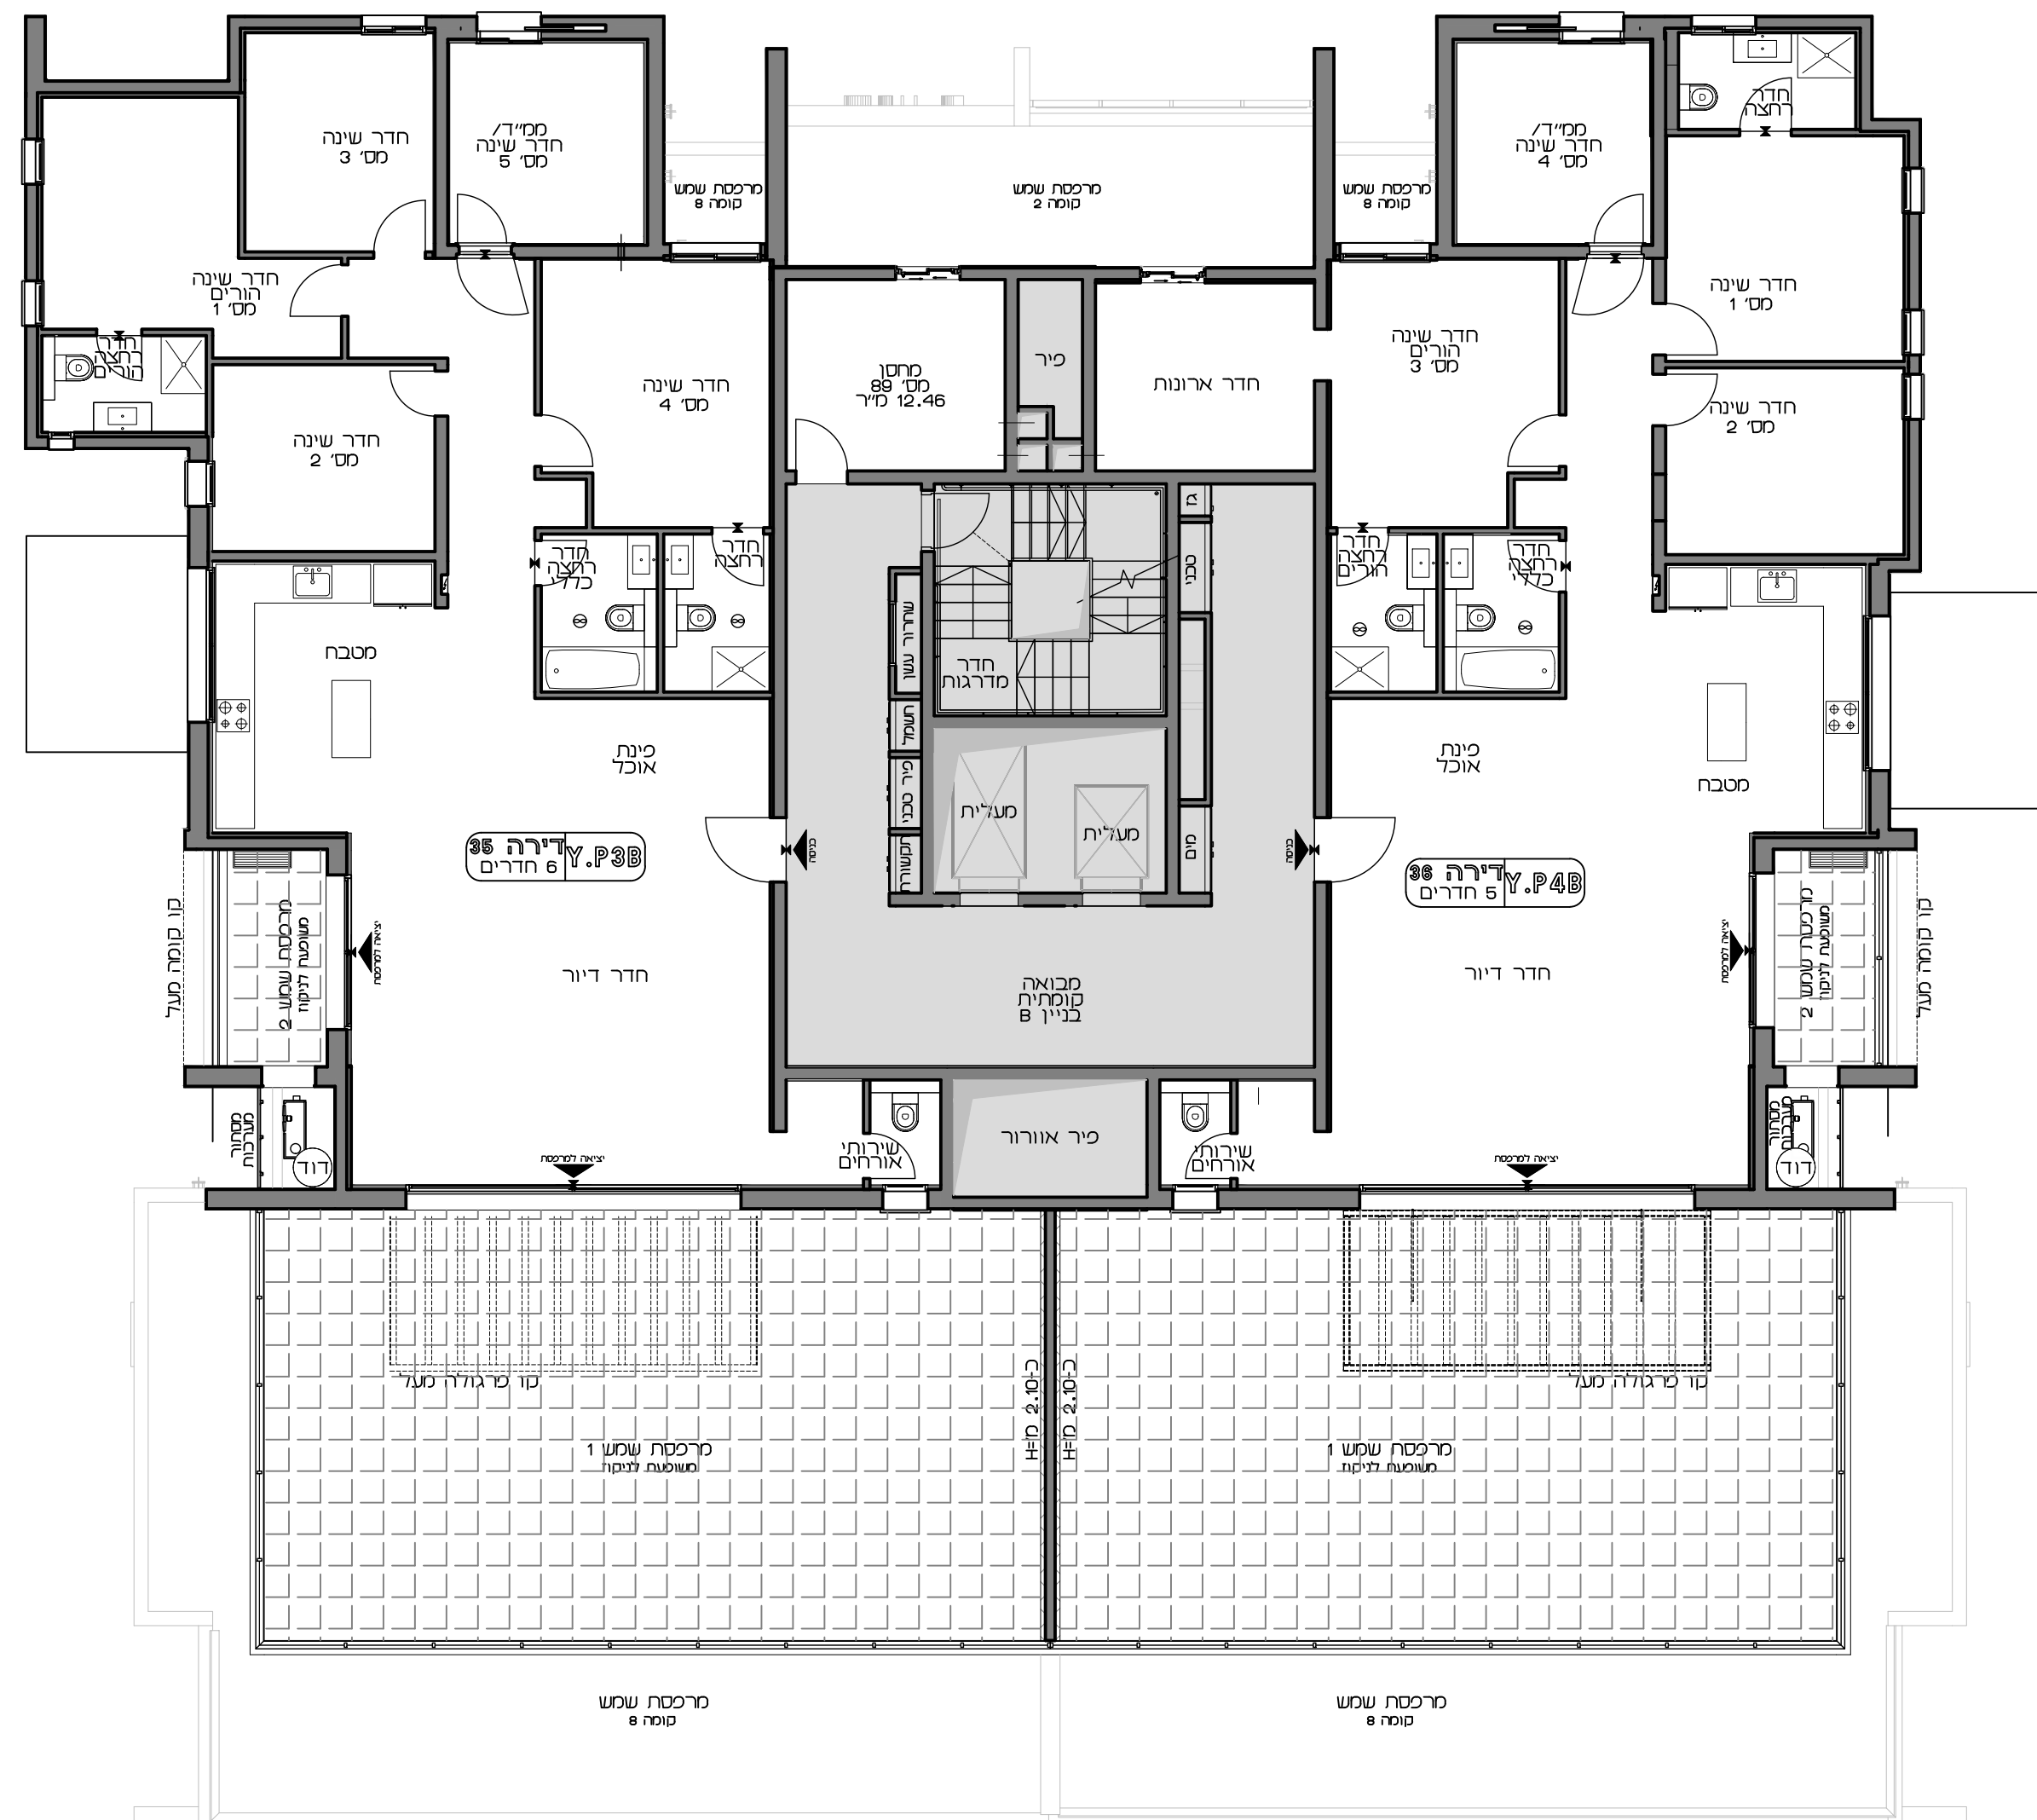

הערה: לפני היתר בניה ולכן יתכנו שינויים והתאמות ככל שידרשו, ע"י הרשויות המוסמכות, המתכננים והיועצים השונים.