

שכונת הטרפז, חריש


תכנית מכר

בניין C

דגם BG דירה 2
קומה 1

תאריך: 23.04.2025
קני"מ: 1:50

שטח דירה:	110.08 מ"ר
שטח חצר:	_____ מ"ר

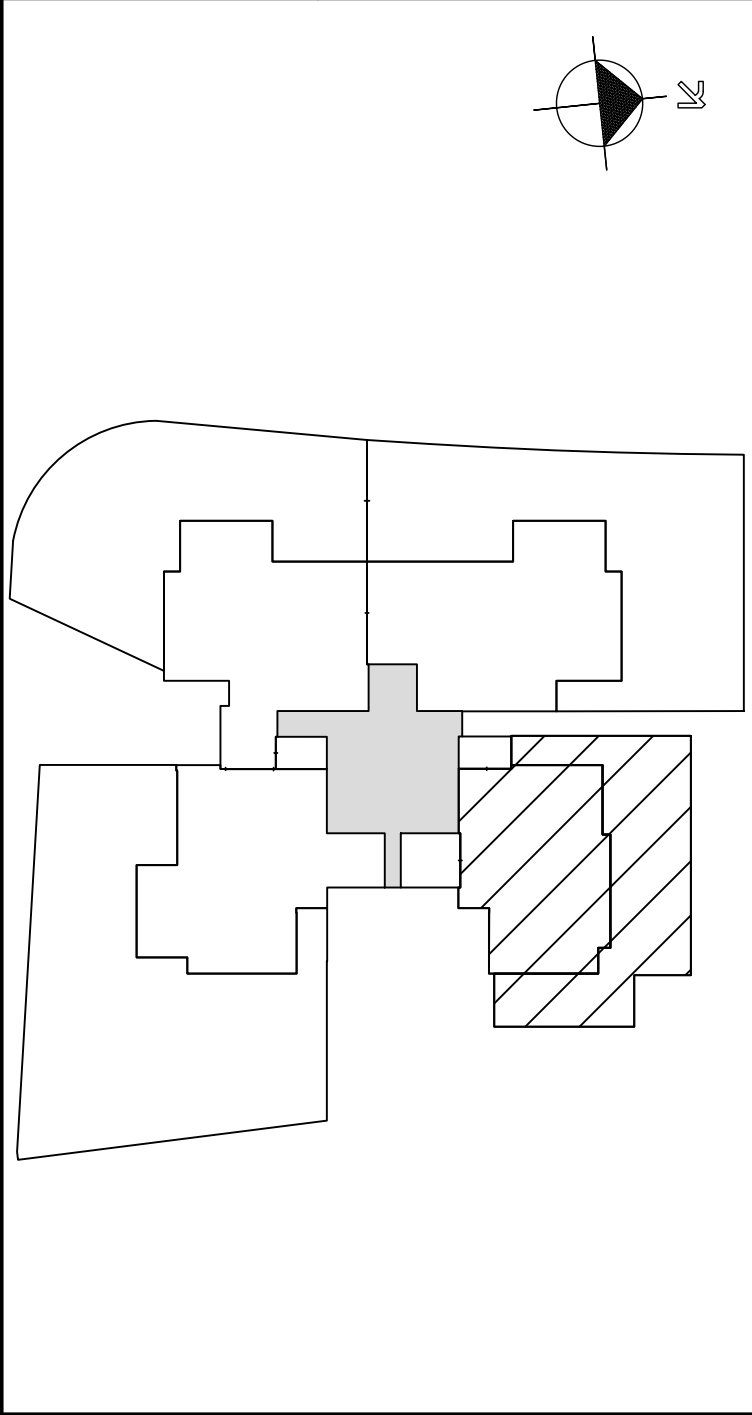

ראה רשימת הערות כלליות
ומקרא בתחילת חוברת זו

חתימת הקונה:	_____ תאריך:
חתימת הקונה:	_____ תאריך:
חתימת המוכר:	_____ תאריך:

תכנית מכר זו בשלבי עבודה
ואיסוף נתונים למכר.
אין לעשות בה כל שימוש עד
לאישורה הסופי על ידי מסד גרופ.

1296



הערה: לפני היתר בניה ולכן יתכנו שינויים והתאמות ככל שידרשו, ע"י הרשויות המוסמכות, המתכננים והיועצים השונים.