

שכונת הטרפז, חריש

תכנית מחקר



דגם C דירה 7
קומה 2

תאריך: 23.04.2025
קנ"מ: 1:50

שטח דירה:	143.99 מ"ר
-----------	------------

שטח מרפסת שמש: _____ מ"ר

חלקה המקורה: _____

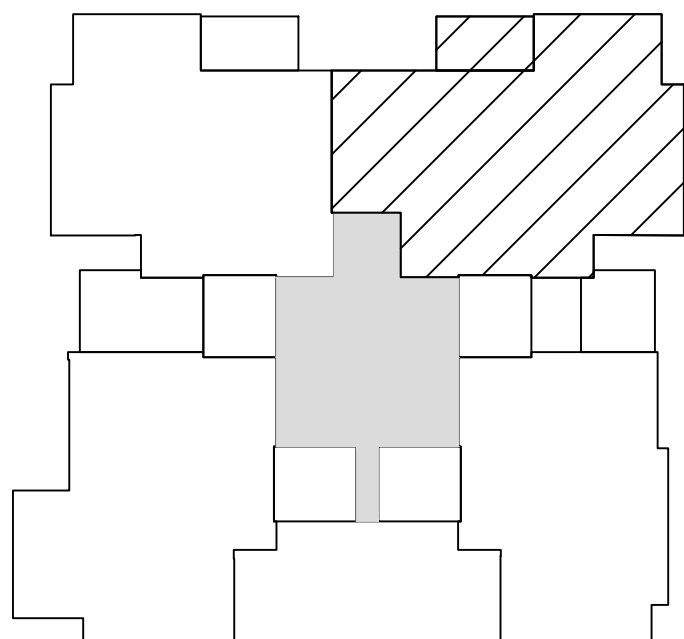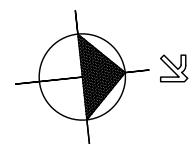


ראה רשימת הערות כלליות
ומקרא בתחילת חוברת זו

חתימת הקונה: _____ תאריך: _____

חתימת הקונה: _____ תאריך: _____

חתימת המוכר: _____
תאריך: _____

תכנית מכר זו בשלבי עבודה
ואיסוף נתונים למכר.
אין לעשות בה כל שימוש עד
לאישורה הסופי על ידי מסד גרופ.

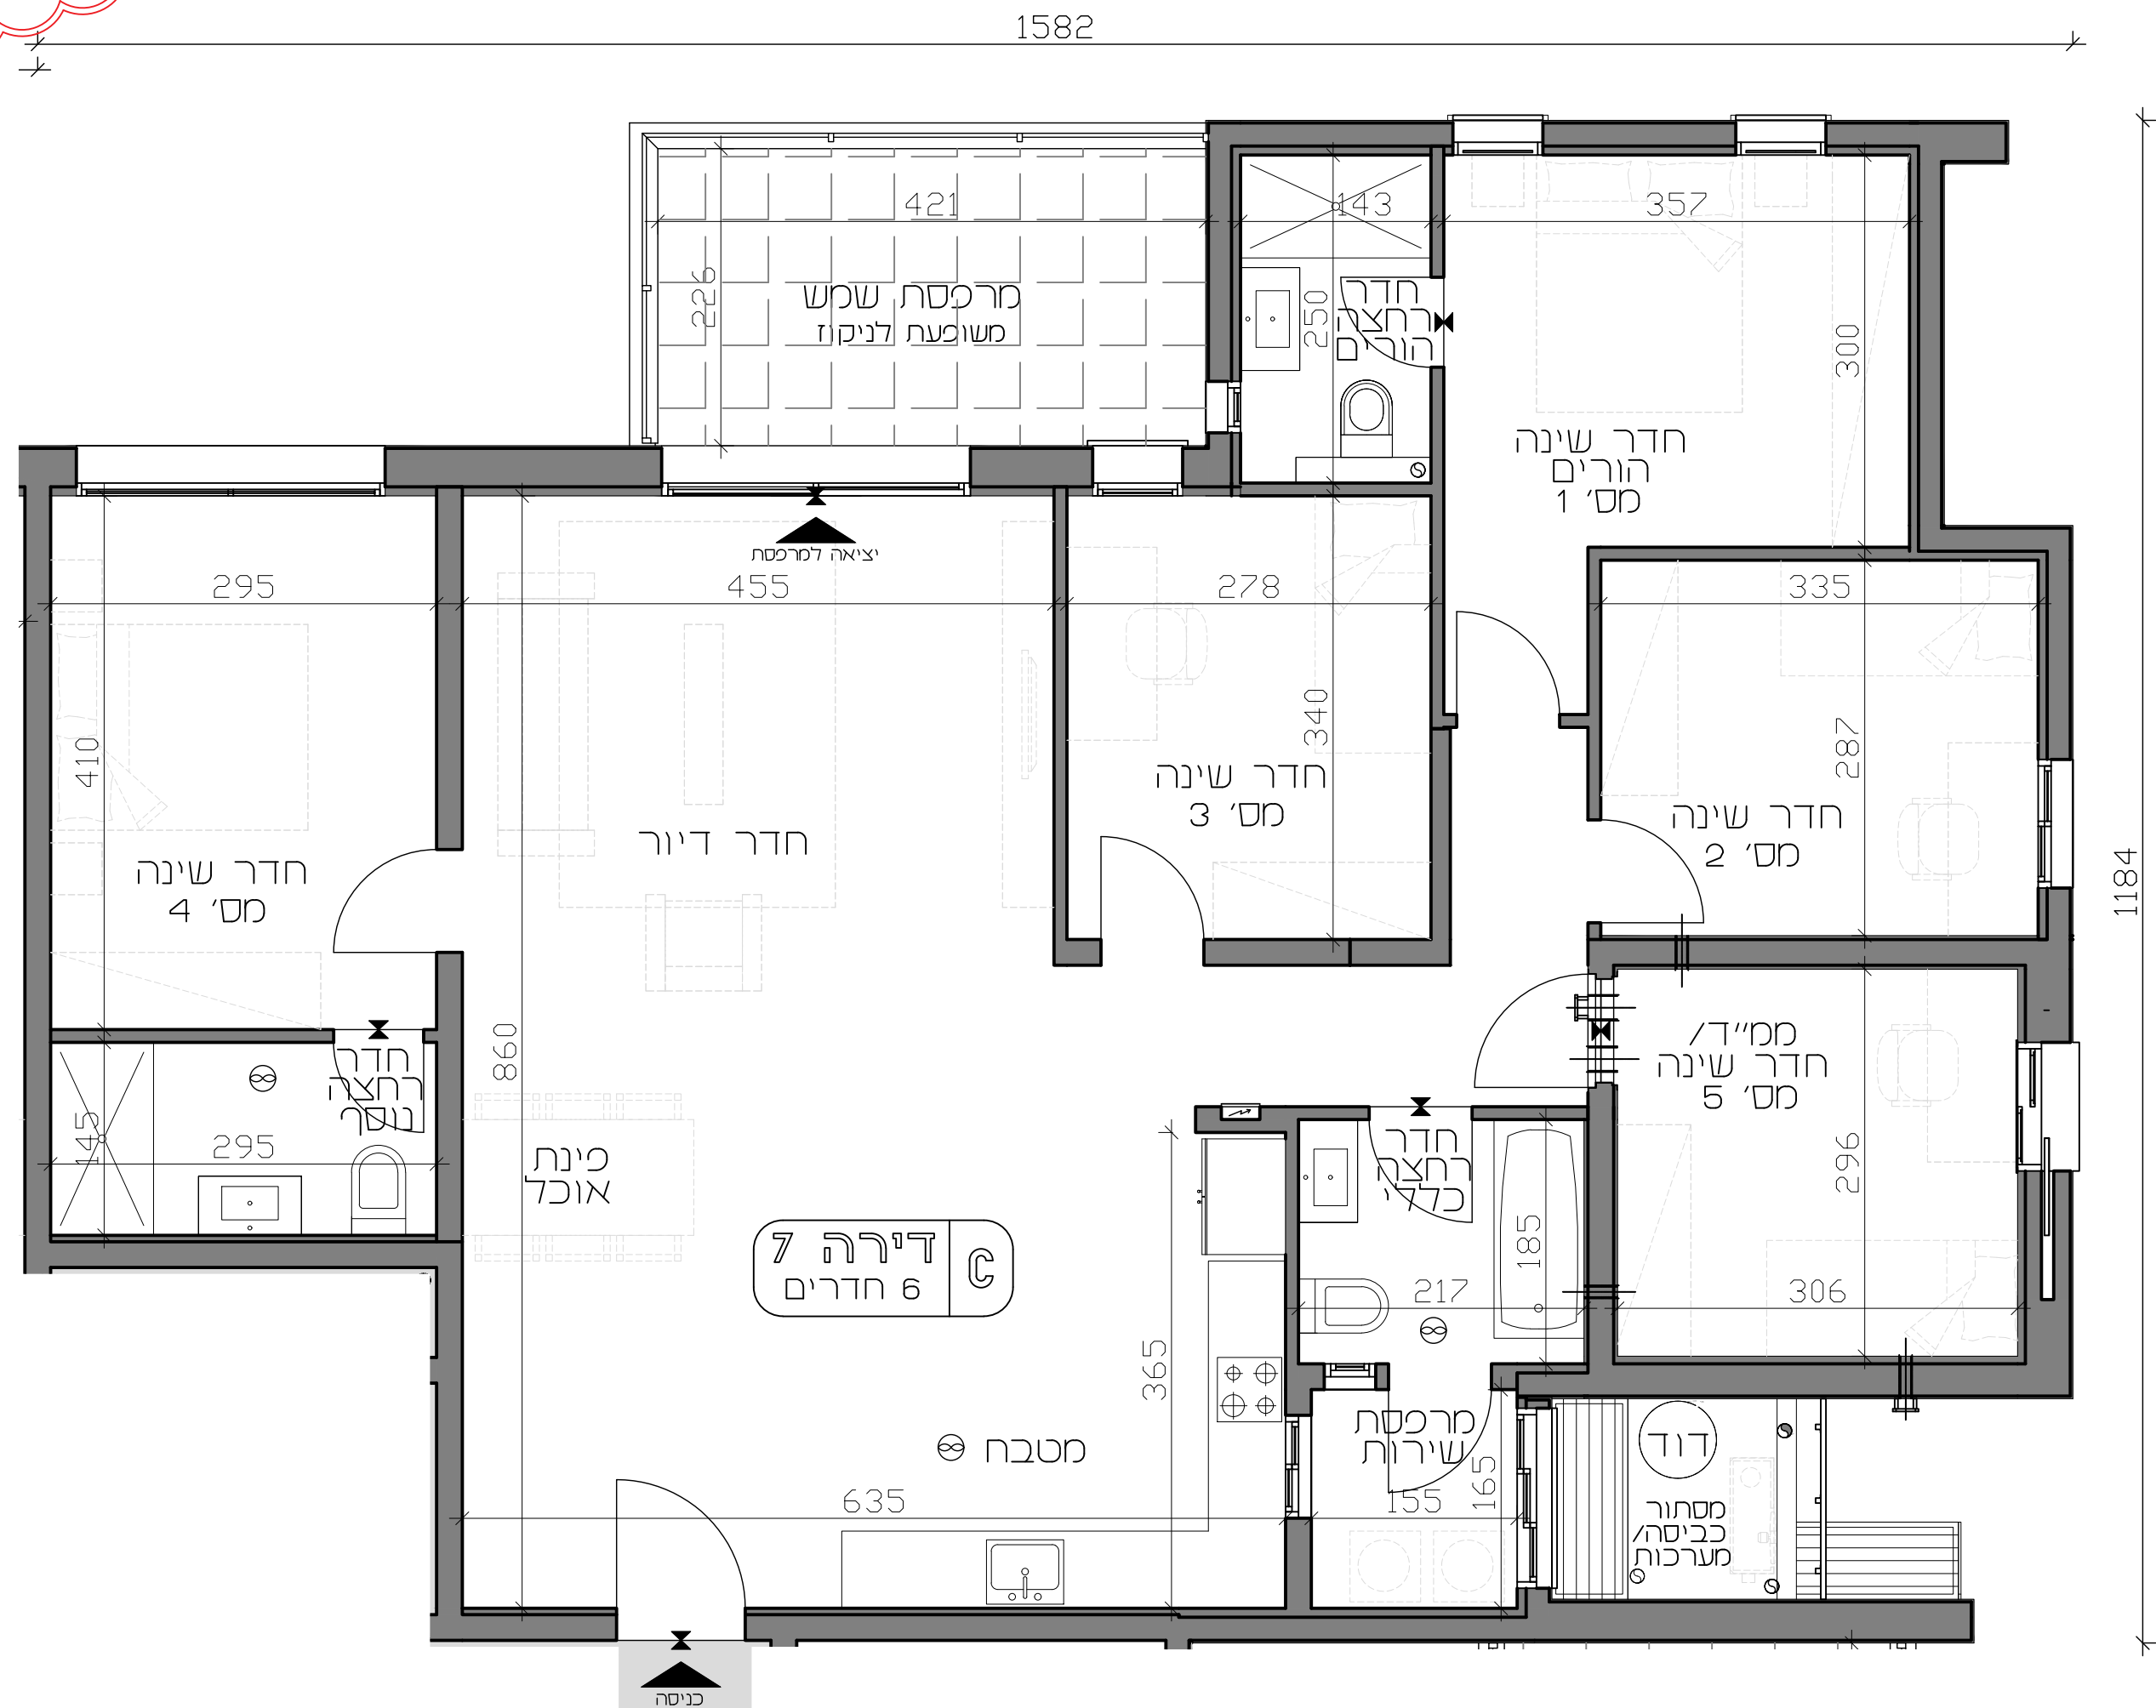

הערה: לפני היתר בניה ולכן יתכנו שינויים והתאמות ככל שידרשו, ע"י הרשויות המוסמכות, המתכננים והיועצים השונים.