


שכונת הטרפז, חריש

תכנית מכר

דגם ב דירות 10,14,18
קומה 3-5

תאריך: 23.04.2025
קניימ: 1:50

שטח דירה:	110.08 מ"ר
שטח מרפסת שמש:	_____ מ"ר
חלקה המקורה:	_____ מ"ר

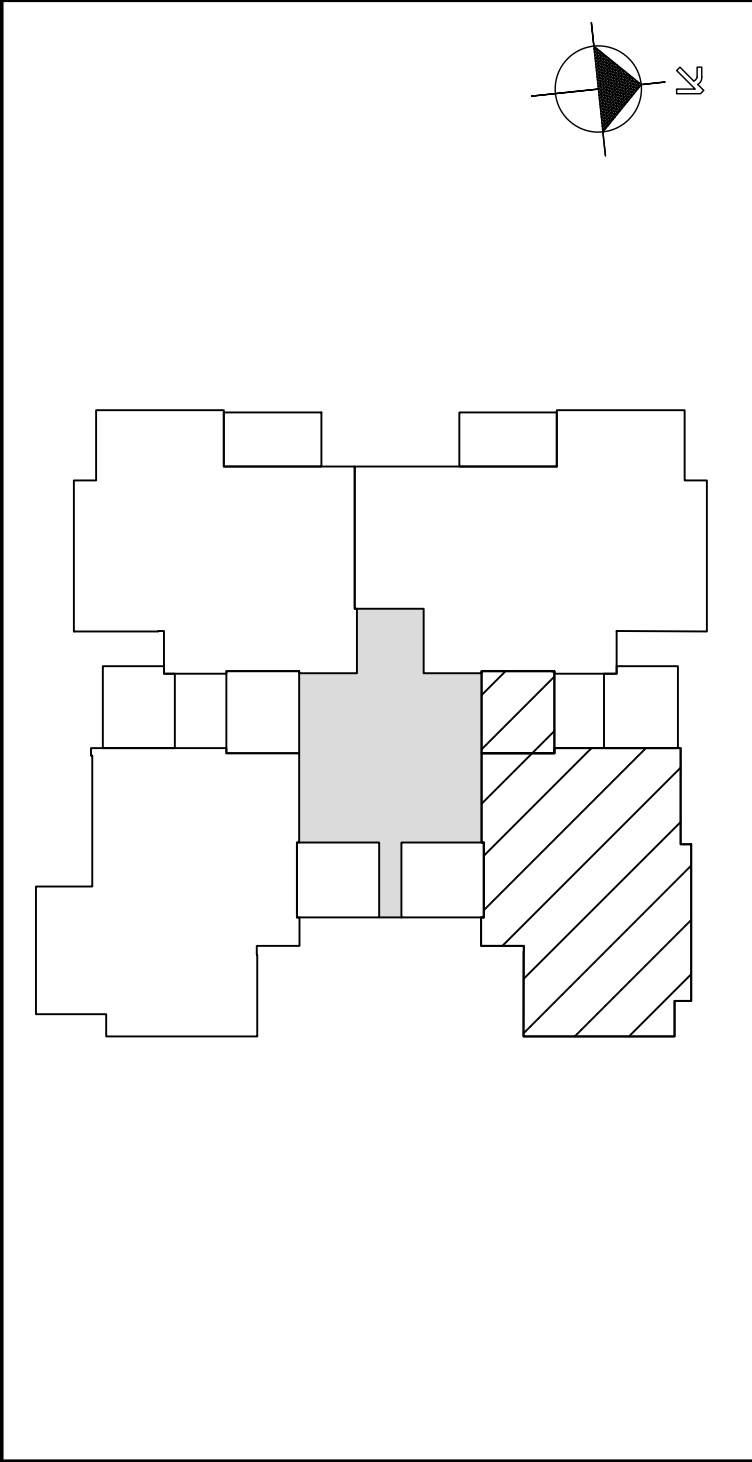

ראה רשימת הערות כלליות
ומקרא בתחילת חוברת זו

חתימת הקונה:	_____ תאריך:
חתימת הקונה:	_____ תאריך:
חתימת המוכר:	_____ תאריך:

תכנית מכר זו בשלבי עבודה
ואיסוף נתונים למכר.
אין לעשות בה כל שימוש עד
לאישורה הסופי על ידי מסד גרופ.

