


שכונת הטרפז, חריש

תכנית מכר

דגם A דירות 11,15,19  
קומה 5-3

תאריך: 23.04.2025  
קניימ: 1:50

|                |            |
|----------------|------------|
| שטח דירה:      | 143.99 מ"ר |
| שטח מרפסת שמש: | _____ מ"ר  |
| חלקה המקורה:   | _____ מ"ר  |

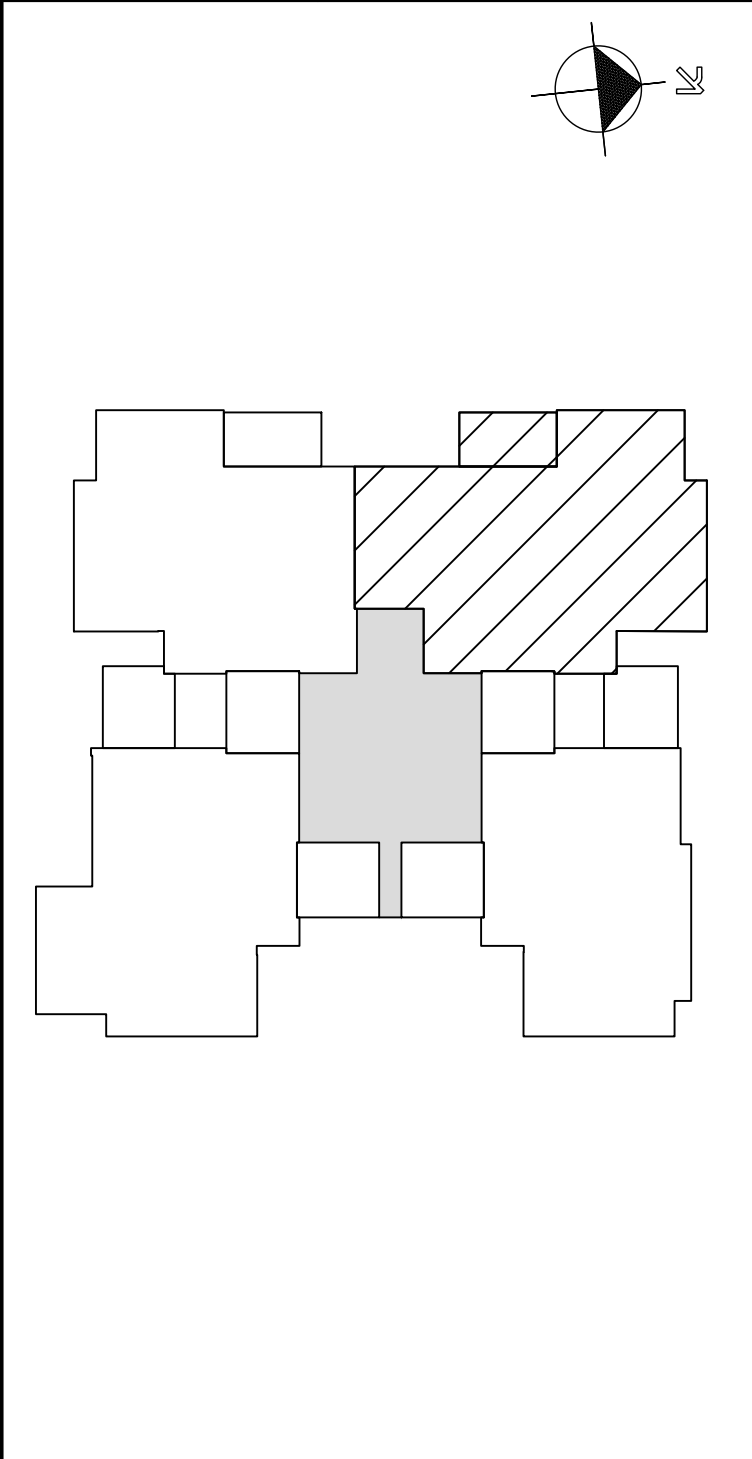

ראה רשימת הערות כלליות  
ומקרא בתחילת חוברת זו

חתימת הקונה: \_\_\_\_\_ תאריך:

חתימת הקונה: \_\_\_\_\_ תאריך:

חתימת המוכר: \_\_\_\_\_ תאריך:

תכנית מכר זו בשלבי עבודה  
ואיסוף נתונים למכר.  
אין לעשות בה כל שימוש עד  
לאישורה הסופי על ידי מסד גרופ.

