


שכונת הטרפז, חריש

תכנית מכר

דגם A דירות 12,16,20
קומה 5-3

תאריך: 23.04.2025
קניימ: 1:50

שטח דירה:	123.54 מ"ר
שטח מרפסת שמש:	_____ מ"ר
חלקה המקורה:	_____ מ"ר

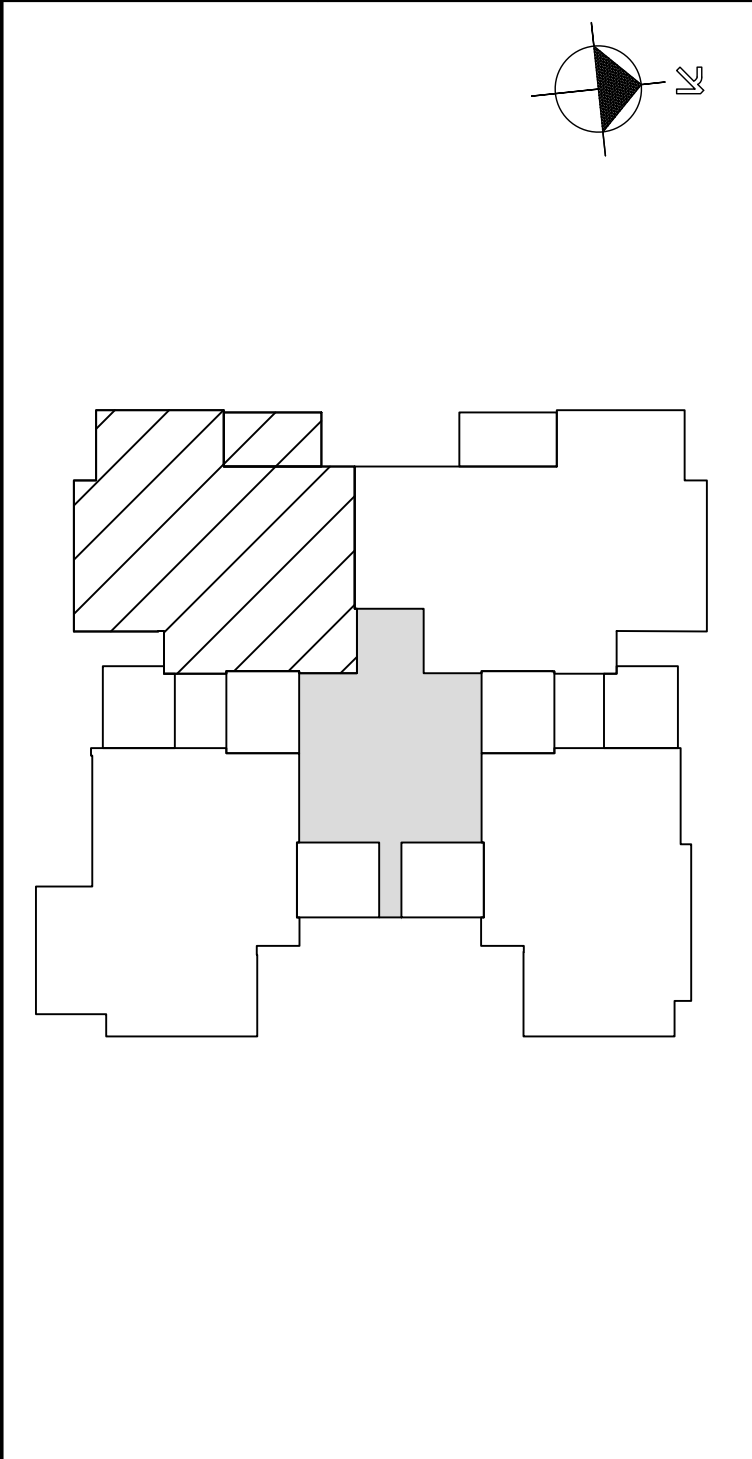

ראה רשימת הערות כלליות
ומקרא בתחילת חוברת זו

חתימת הקונה: _____ תאריך:

חתימת הקונה: _____ תאריך:

חתימת המוכר: _____ תאריך:

תכנית מכר זו בשלבי עבודה
ואיסוף נתונים למכר.
אין לעשות בה כל שימוש עד
לאישורה הסופי על ידי מסד גרופ.

