

L I A M GROUP

שכונת הטרפז, חריש

תכנית מכר

בניין C

קומה 7

תאריך: 23.04.2025
קני"מ: 1:100

צפון

גג

7

6

5

4

3

2

1

קומה קרקע

מרתף 1

בניין C

בניין D


ראה רשימת הערות כלליות ומקרא בתחילת חוברת זו

חתימת הקונה: _____ תאריך: _____

חתימת הקונה: _____ תאריך: _____

חתימת המוכר: _____ תאריך: _____

תכנית מכר זו בשלבי עבודה ואיסוף נתונים למכר. אין לעשות בה כל שימוש עד לאישורה הסופי על ידי מסד גרופ.

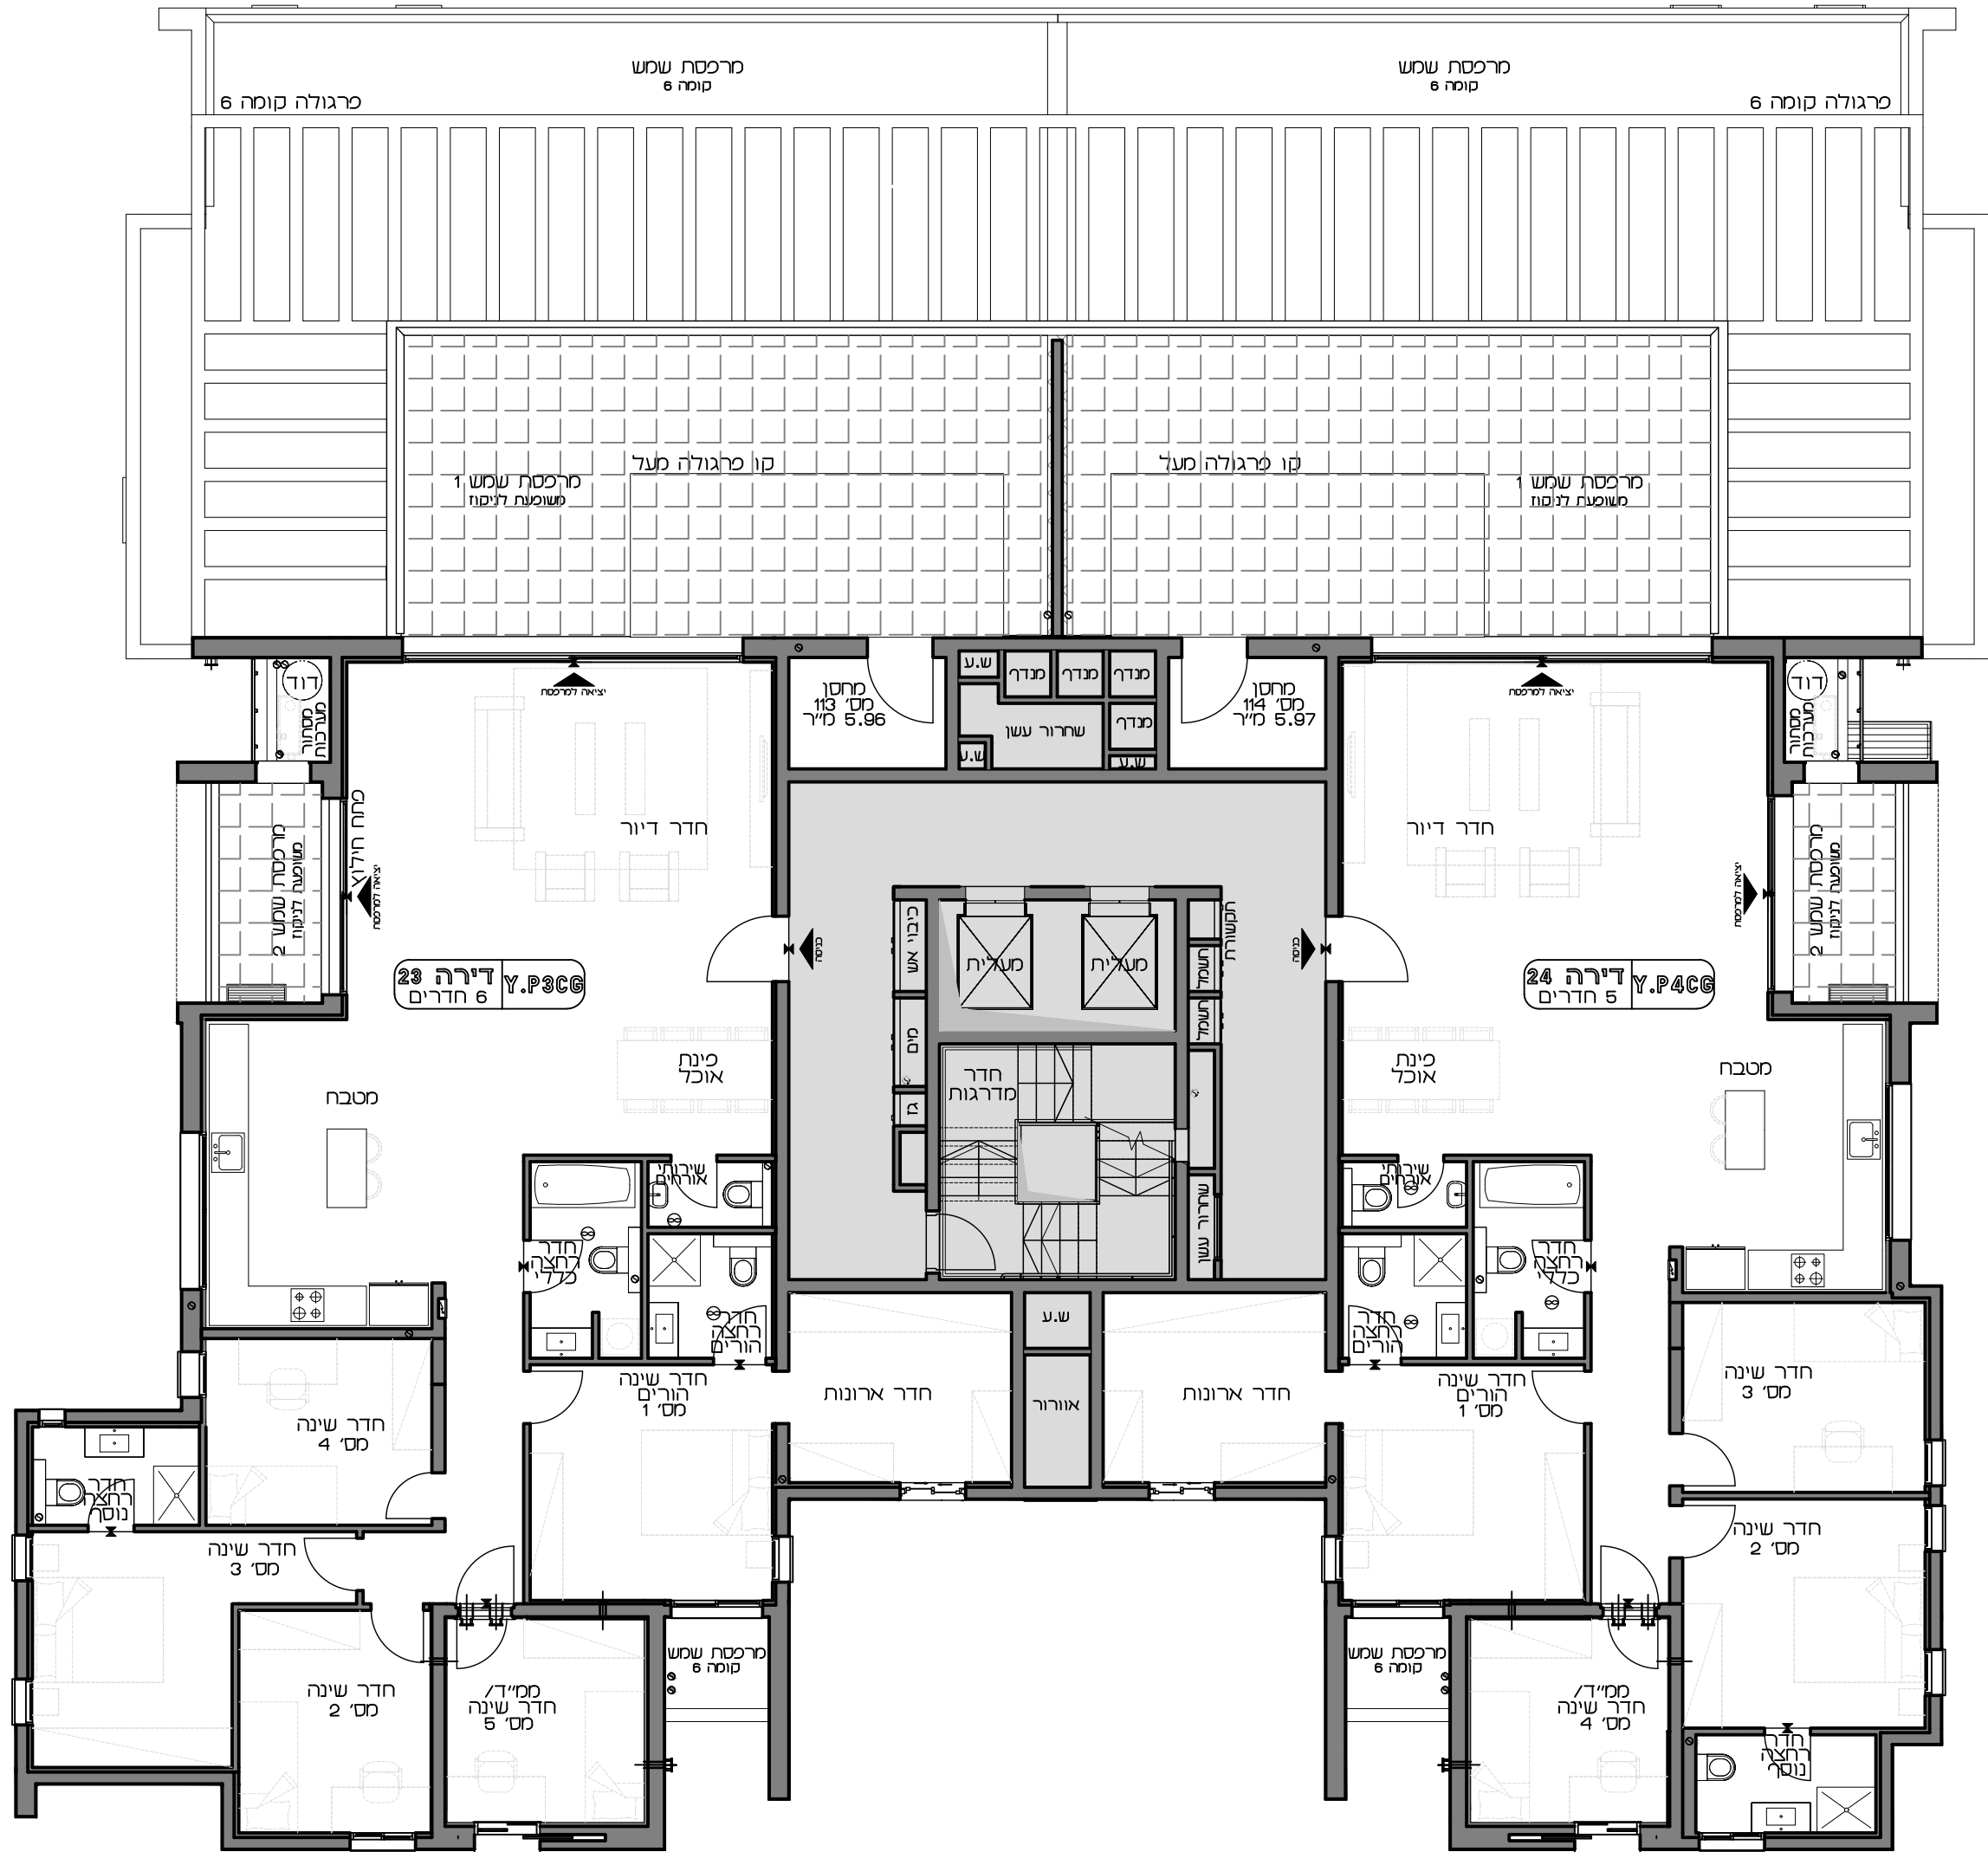

הערה: לפני היתר בניה ולכן יתכנו שינויים והתאמות ככל שידרשו, ע"י הרשויות המוסמכות, המתכננים והיועצים השונים.