

L I A M GROUP

שכונת הטרפז, חריש

תכנית מכר

בניין 8


דגם 8 דירות 10,14,18
קומות 3-5

תאריך: 23.04.2025
קני"מ: 1:50

שטח דירה:	110.08 מ"ר
שטח מרכזת שמש: חלקה המקורה:	_____ מ"ר

ראה רשימת הערות כלליות
ומקרא בתחילת חוברת זו

חתימת הקונה:	_____ תאריך:
חתימת הקונה:	_____ תאריך:
חתימת המוכר:	_____ תאריך:

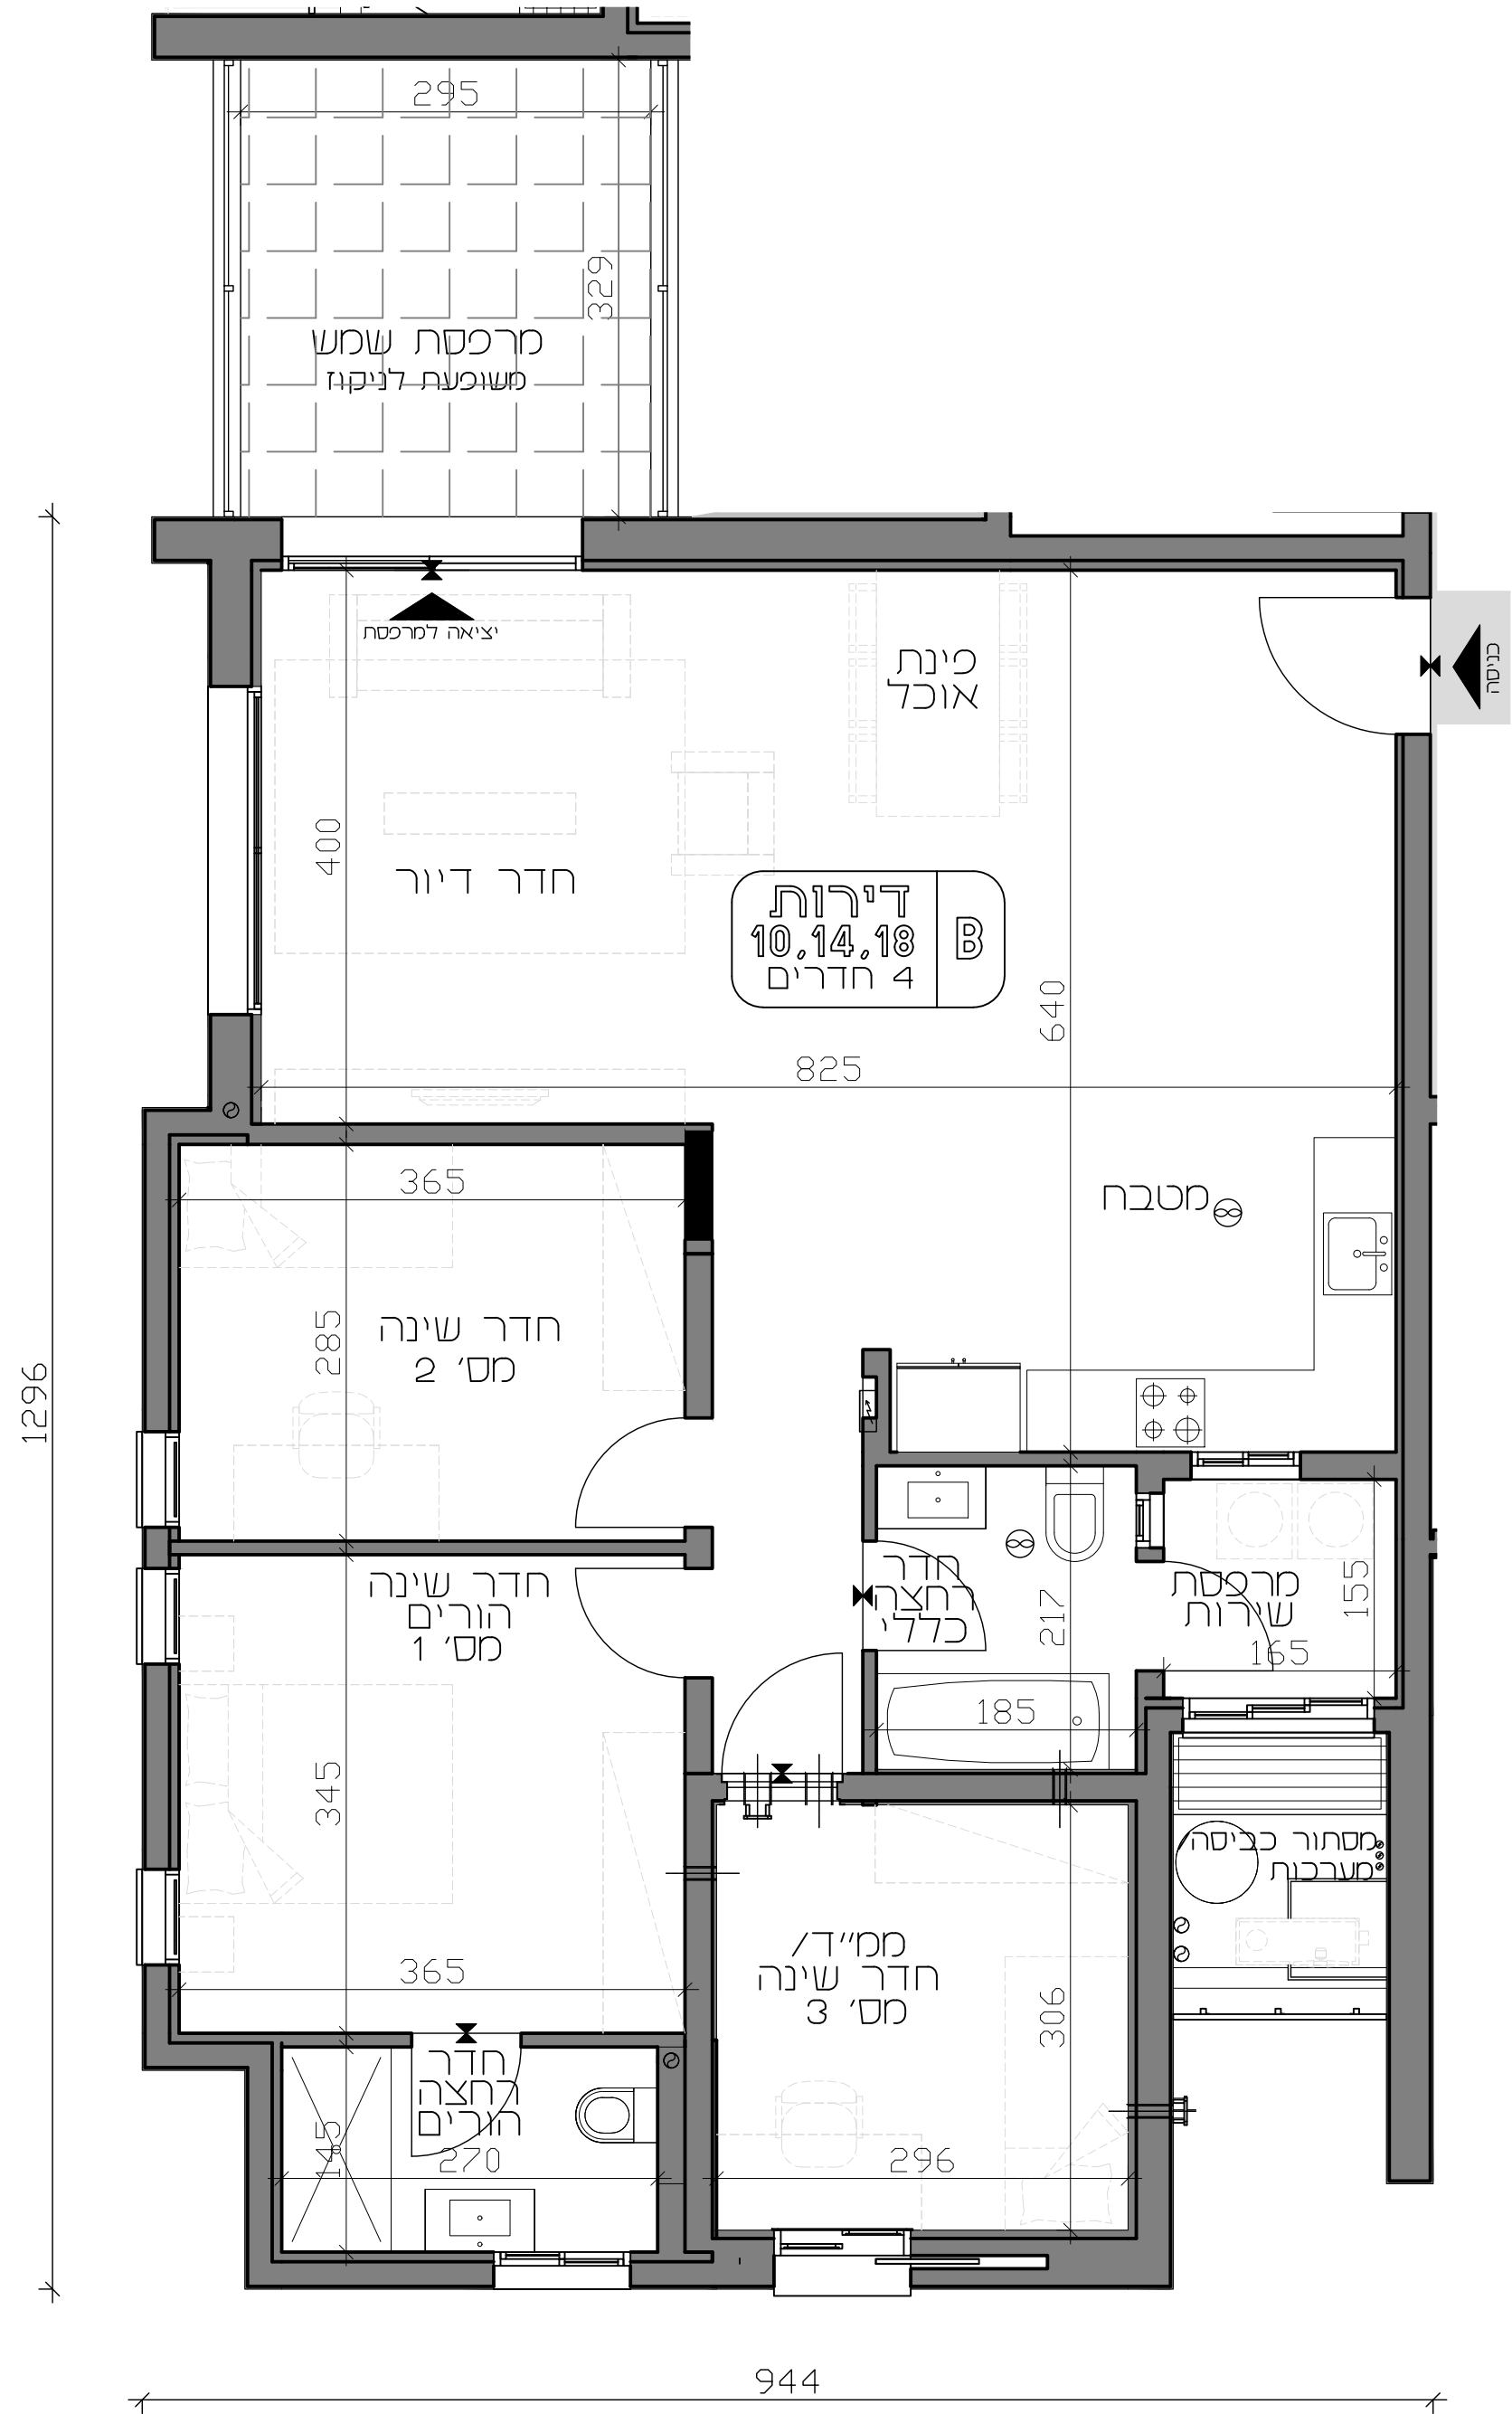

הערה: לפני היתר בניה ולכן יתכנו שינויים והתאמות ככל שידרשו, ע"י הרשויות המוסמכות, המתכננים והיועצים השונים.