

L I A M GROUP

שכונת הטרפז, חריש

תכנית מכר

בניין 8

דגם C דירות 11,15,19 קומות 3-5

תאריך: 23.04.2025 קני"מ: 1:50

שטח דירה: 143.99 מ"ר


שטח מרכזת שמש: חלקה המקורה: _____ מ"ר

ראה רשימת הערות כלליות ומקרא בתחילת חוברת זו

חתימת הקונה: _____ תאריך:

חתימת הקונה: _____ תאריך:

חתימת המוכר: _____ תאריך:

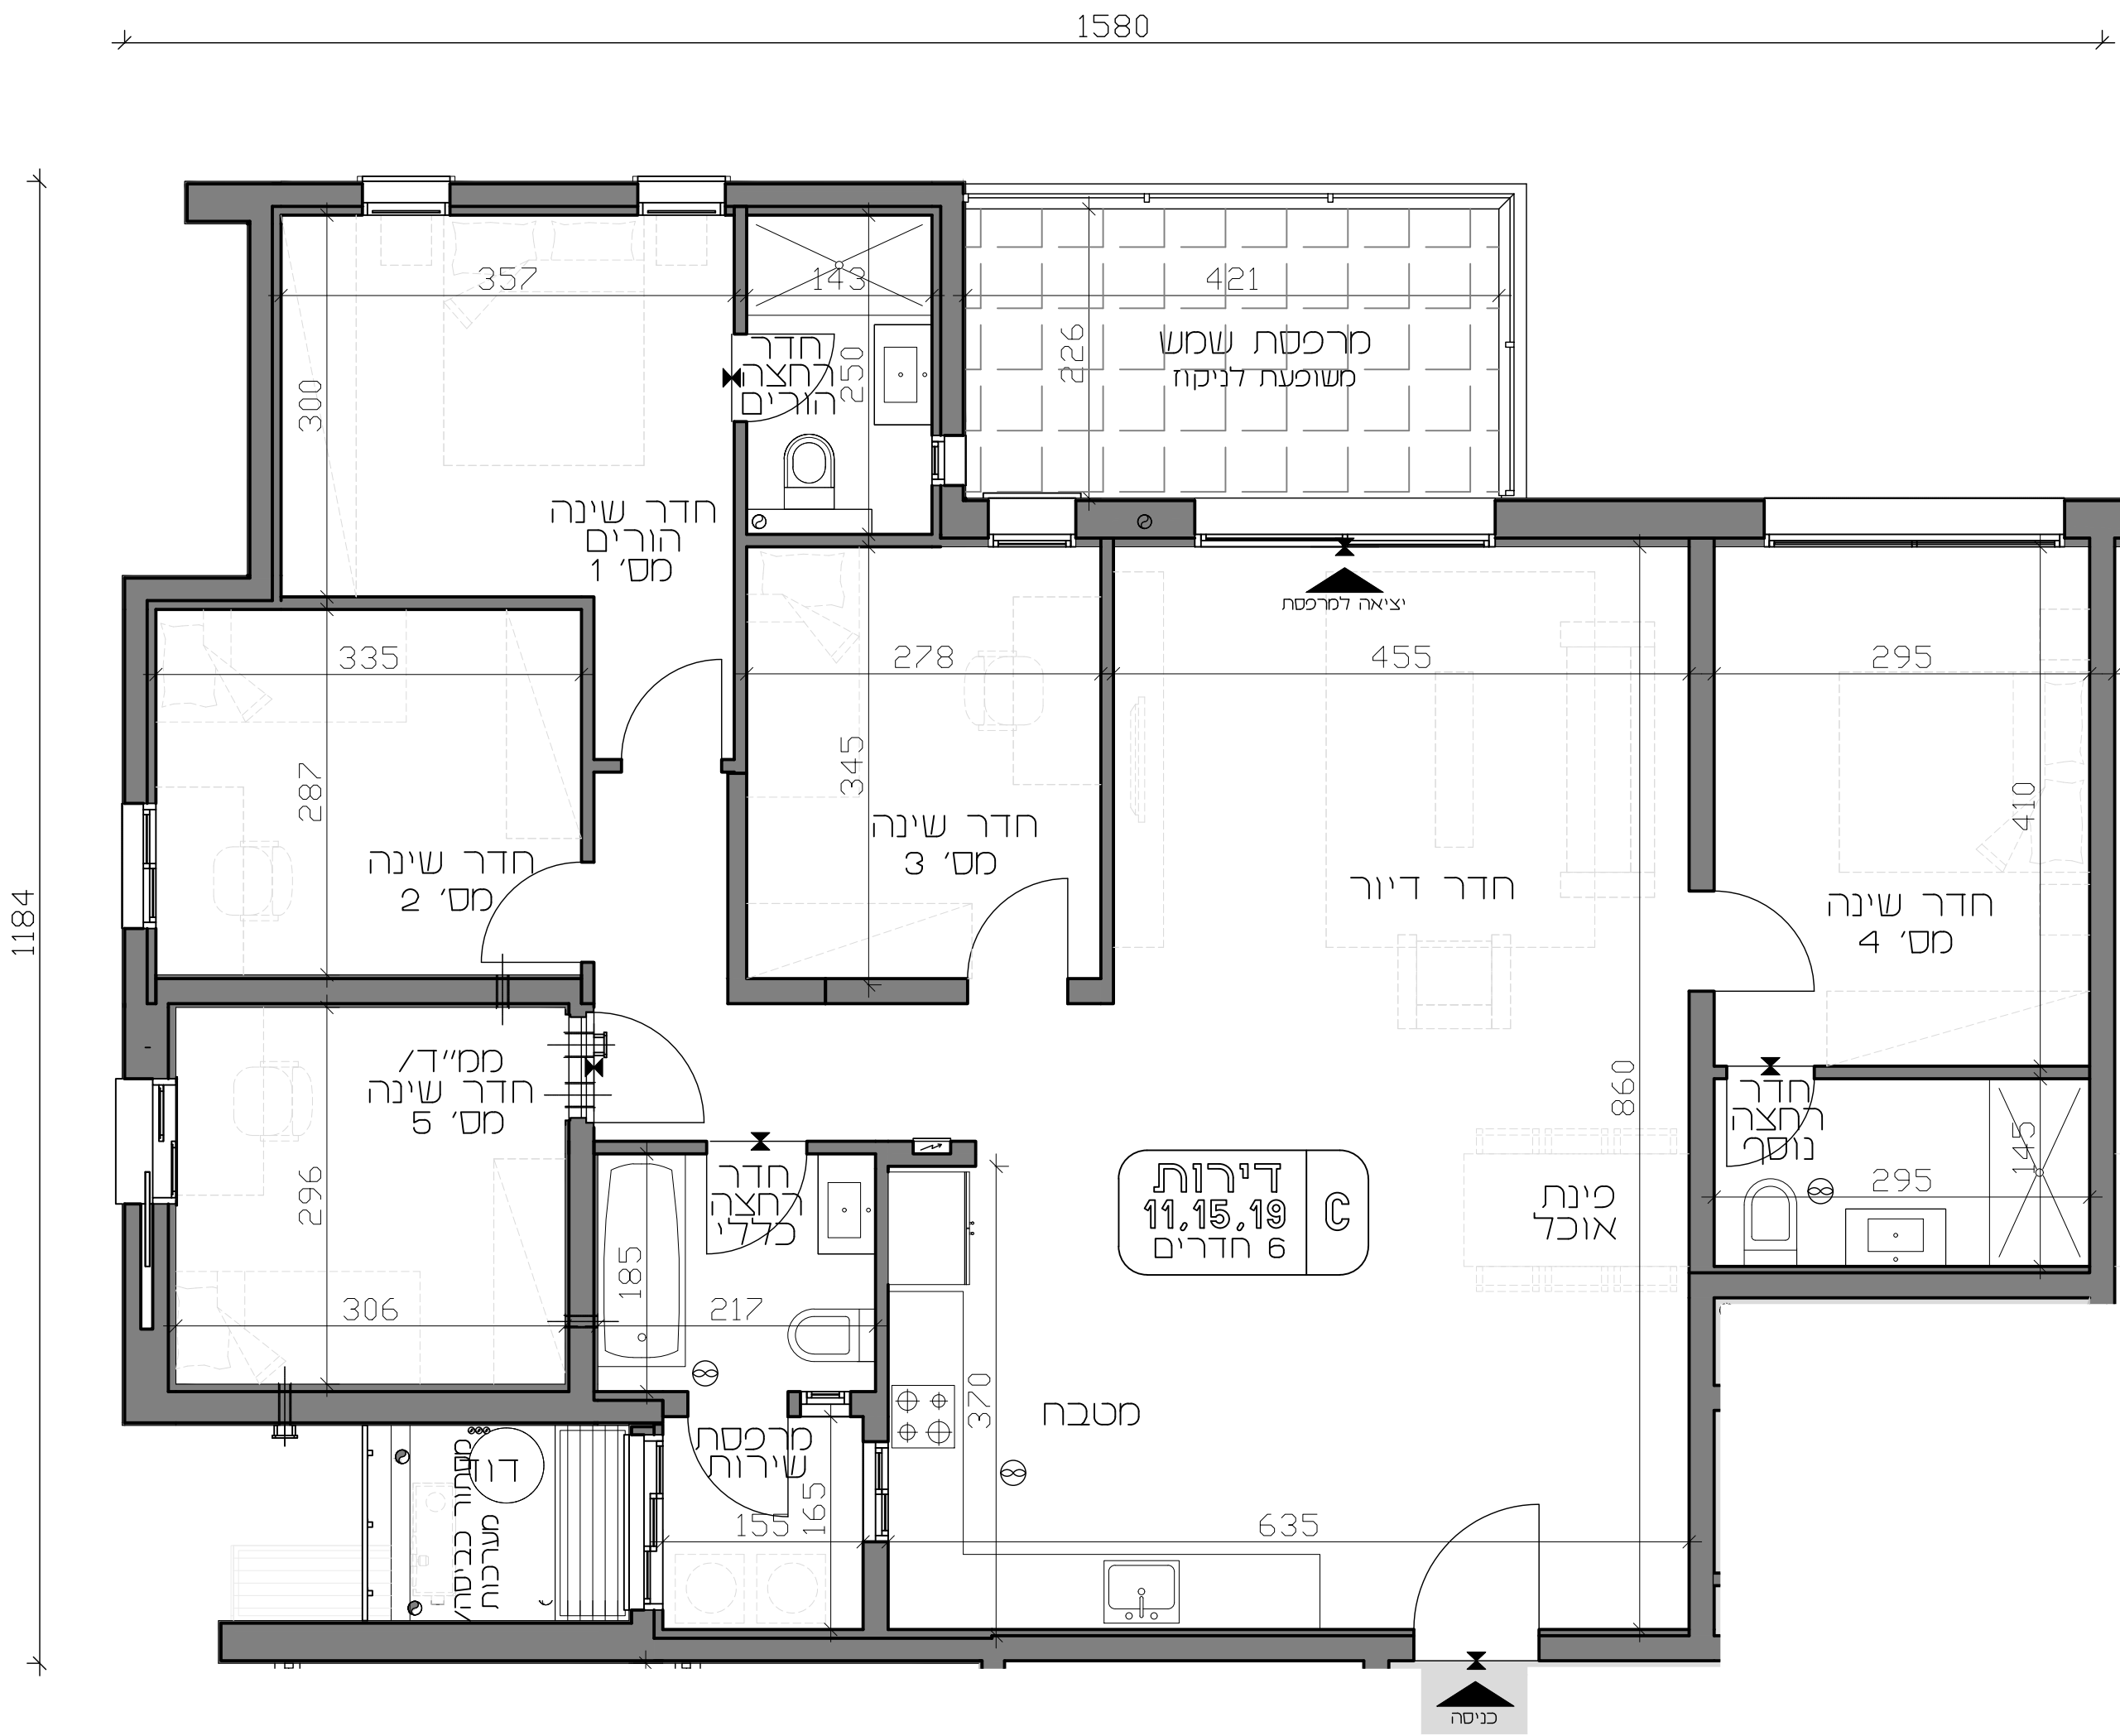

הערה: לפני היתר בניה ולכן יתכנו שינויים והתאמות ככל שידרשו, ע"י הרשויות המוסמכות, המתכננים והיועצים השונים.