

L

I

A

M

GROUP

שכונת הטרפז, חריש

תכנית מכר

בניין 8

דגם Y.DG דירה 4
קומה 1


תאריך: 23.04.2025
קניימ: 1:50

שטח דירה:	_____ מ"ר
שטח מרכזת שמע 1: חלקה המקורה:	_____ מ"ר

צפון

ראה רשימת הערות כלליות
ומקרא בתחילת חוברת זו

חתימת הקונה:	_____ תאריך:
חתימת הקונה:	_____ תאריך:
חתימת המוכר:	_____ תאריך:

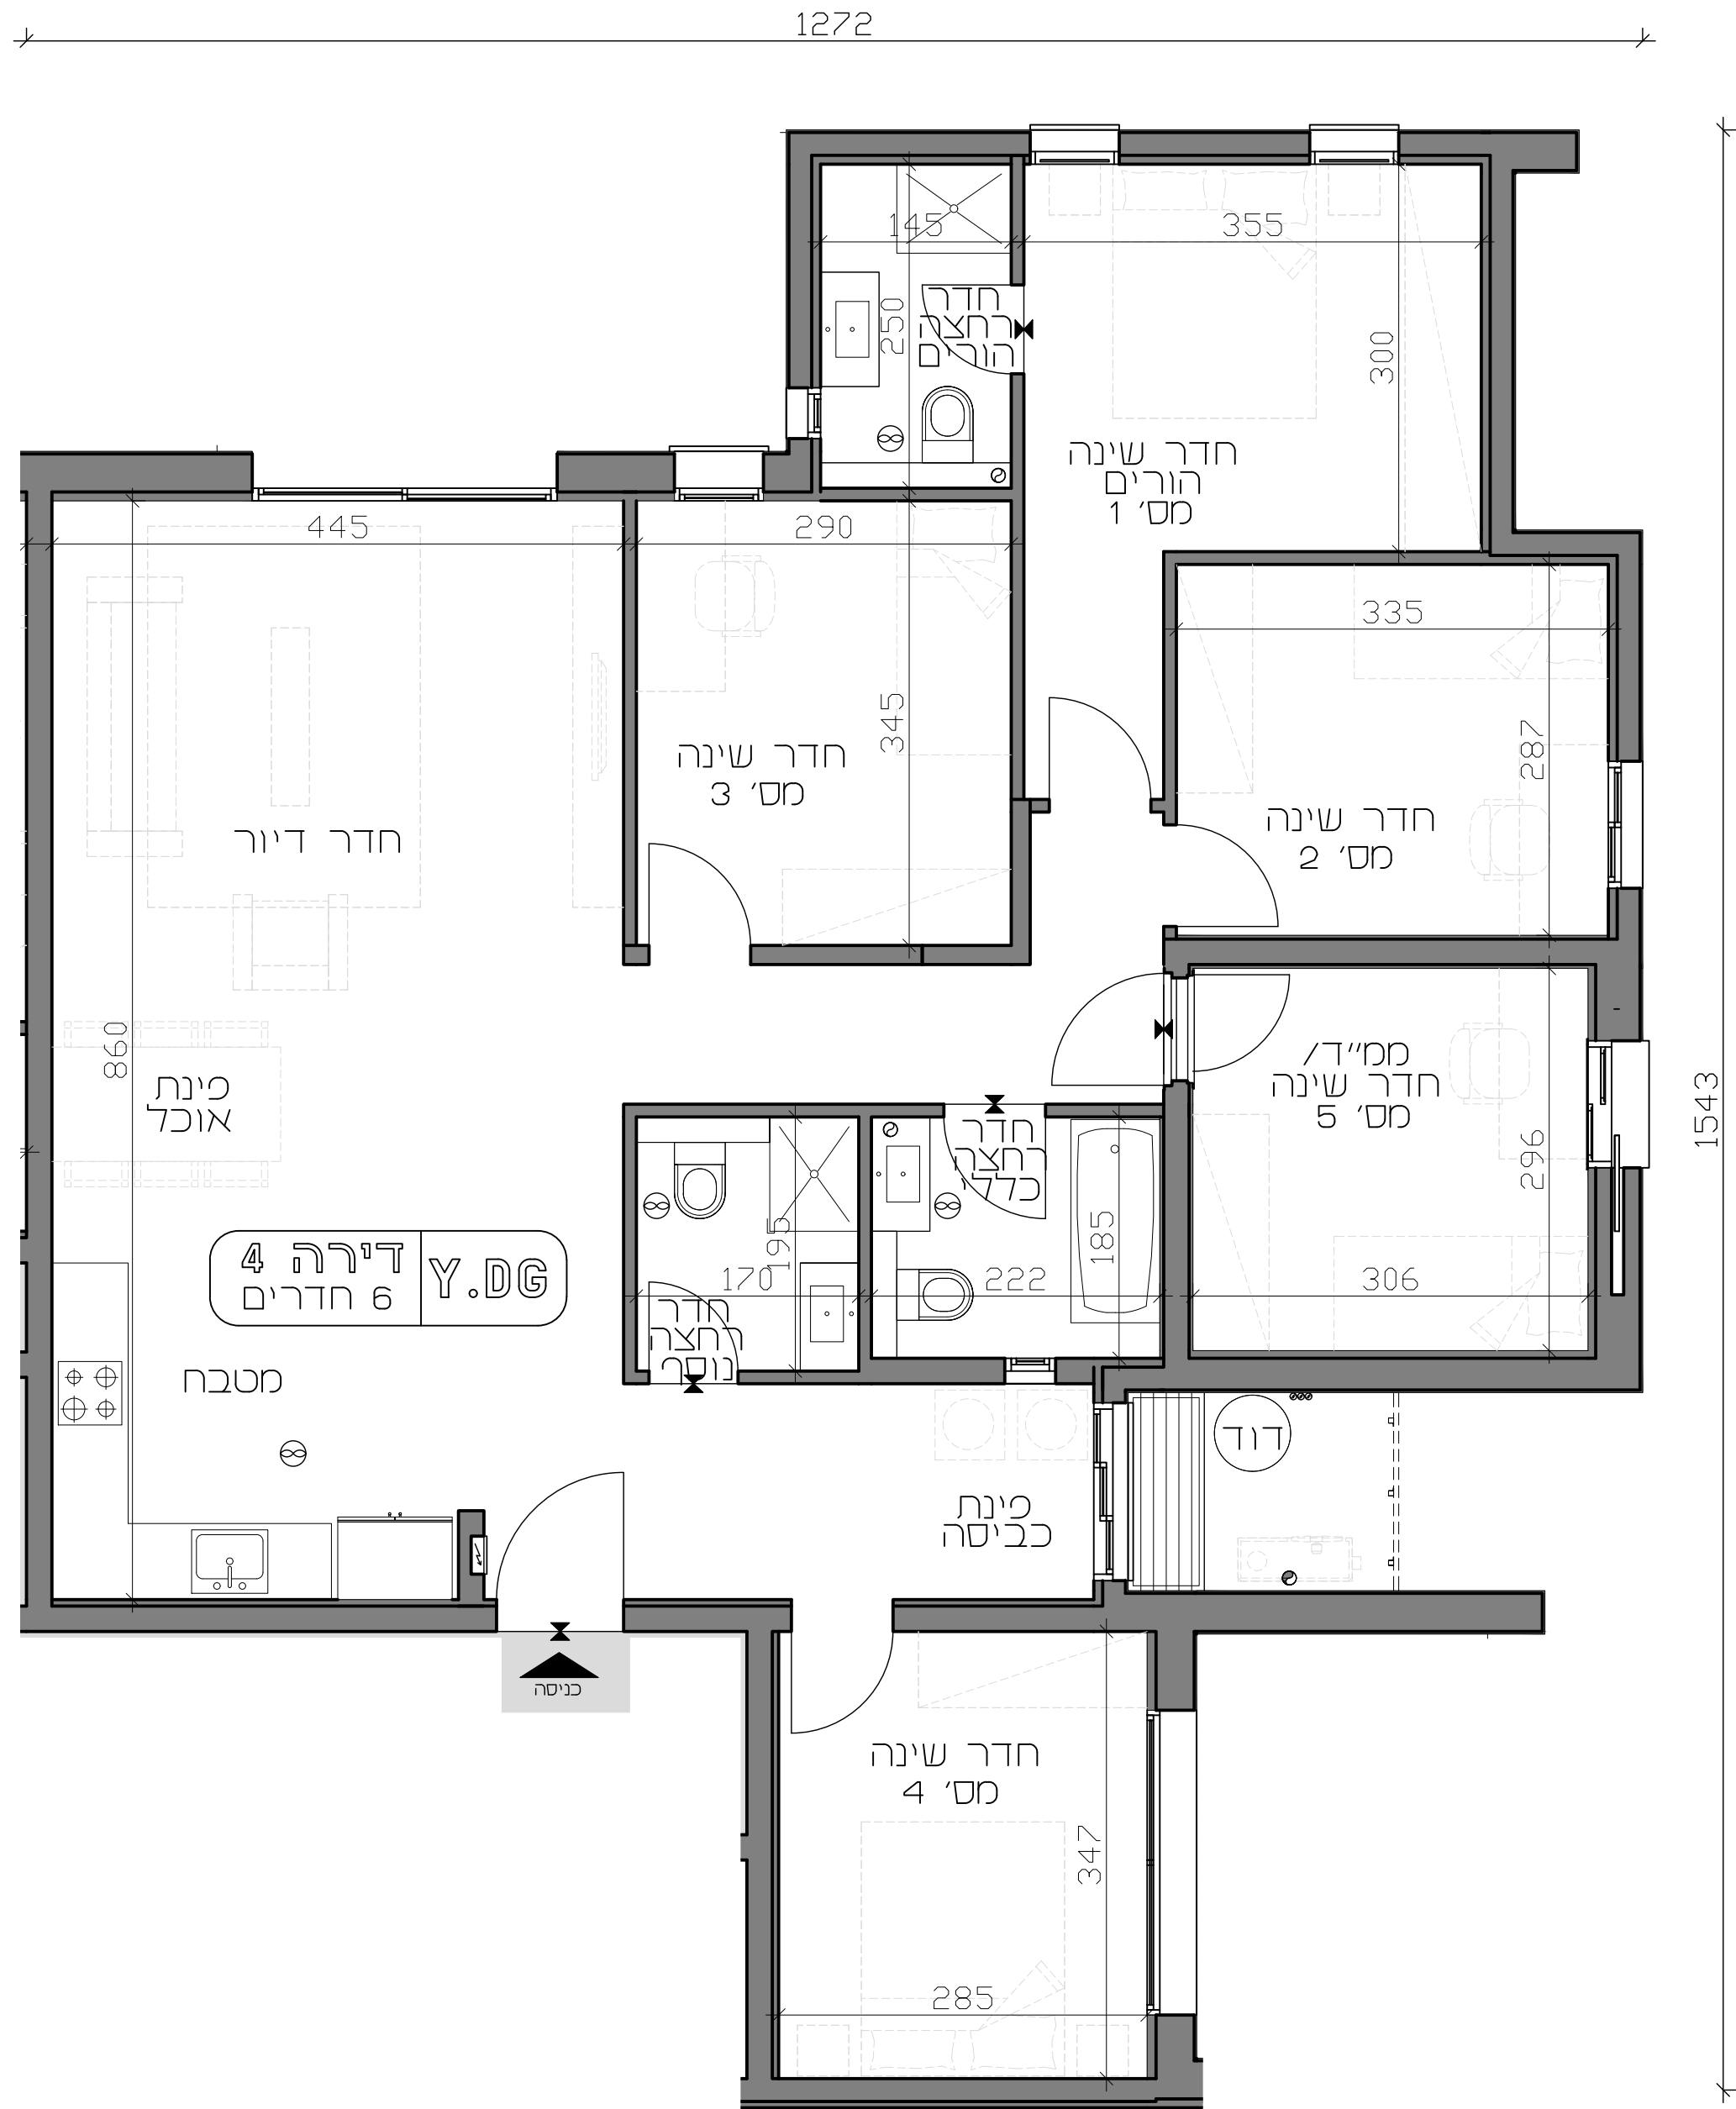

הערה: לפני היתר בניה ולכן יתכנו שינויים והתאמות ככל שידרשו, ע"י הרשויות המוסמכות, המתכננים והיועצים השונים.