

שכונת הטרפז, חריש


תכנית מכר

בניין 5

דגם A דירה 5
קומה 2

תאריך: 23.04.2025
קני"מ: 1:50

שטח דירה:	125.59 מ"ר
שטח מרפסת שמש: חלקה המקורה:	_____ מ"ר

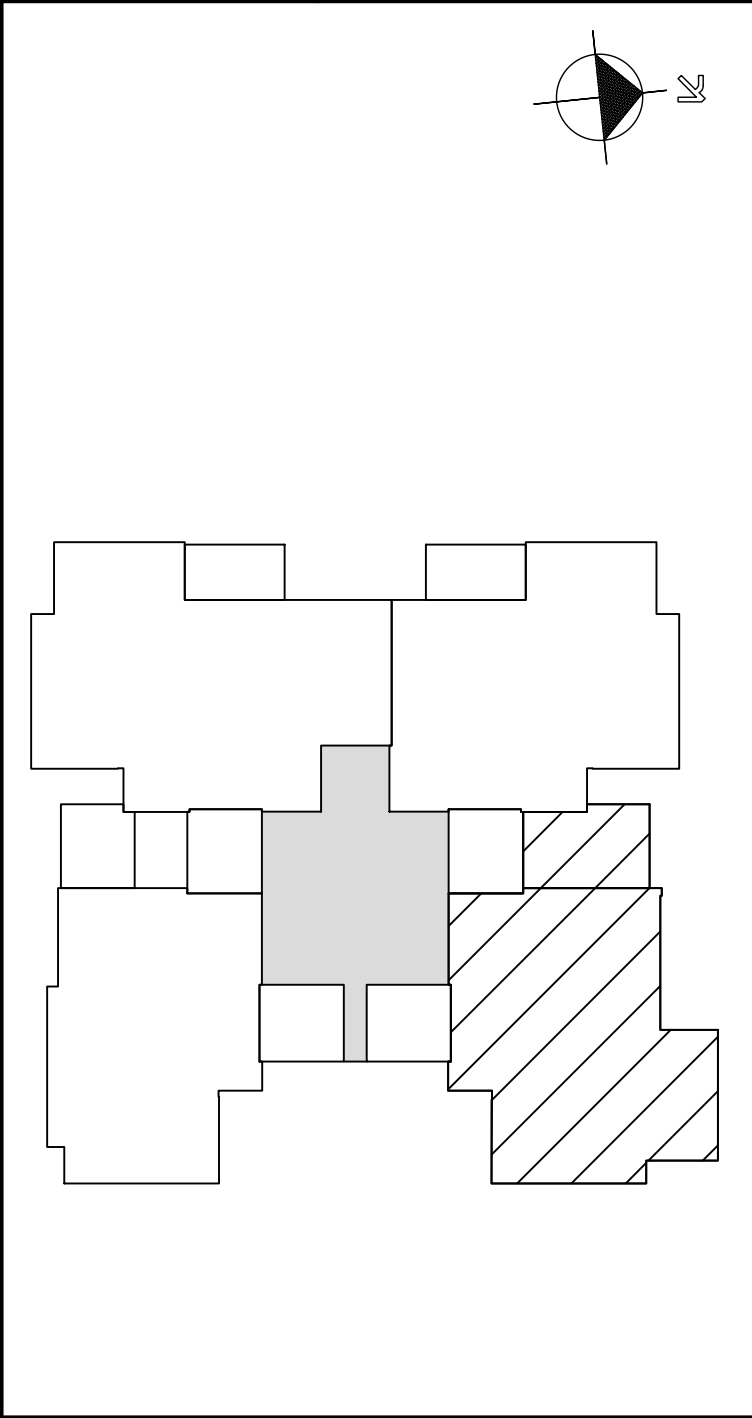

ראה רשימת הערות כלליות
ומקרא בתחילת חוברת זו

חתימת הקונה:	_____ תאריך:
חתימת הקונה:	_____ תאריך:
חתימת המוכר:	_____ תאריך:

