

L I A M GROUP

שכונת הטרפז, חריש

תכנית מכר

בניין 5

דגם B דירה 6
קומה 2

תאריך: 23.04.2025
קני"מ: 1:50

שטח דירה: 110.08 מ"ר


שטח מרפסת שמש:
חלקה המקורה:

ראה רשימת הערות כלליות
ומקרא בתחילת חוברת זו

חתימת הקונה: _____ תאריך:

חתימת הקונה: _____ תאריך:

חתימת המוכר: _____ תאריך:

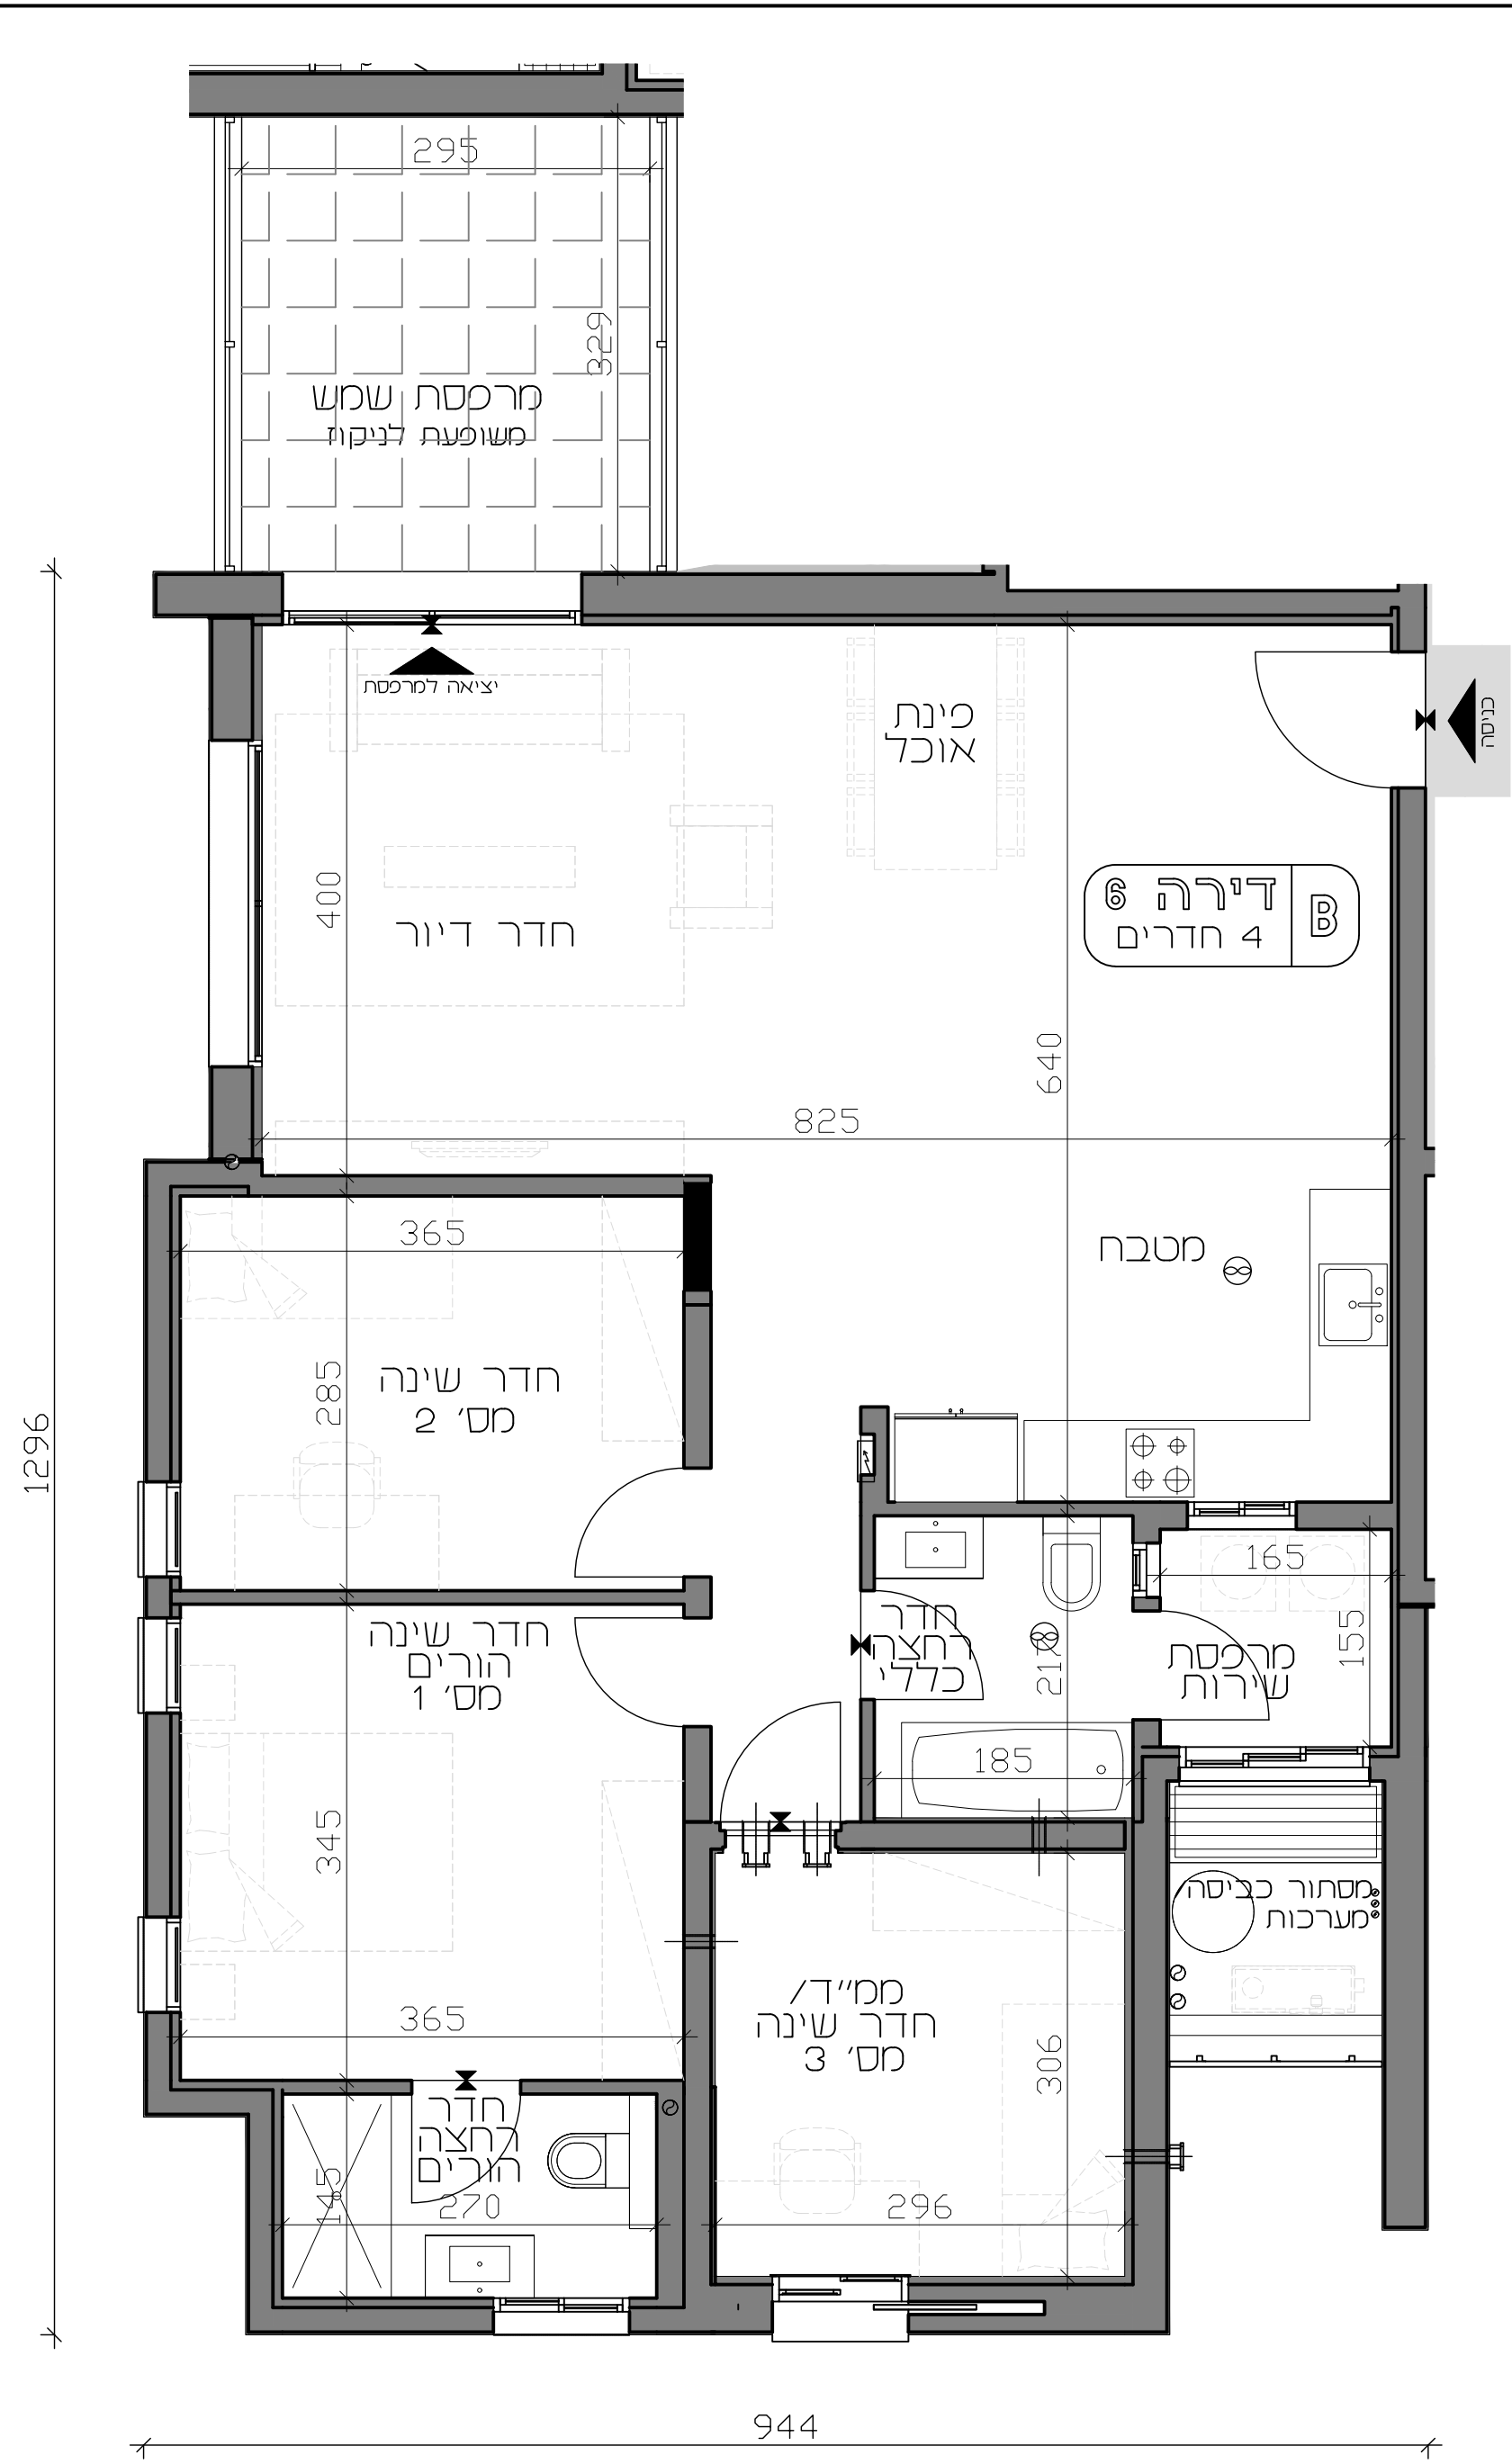

הערה: לפני היתר בניה ולכן יתכנו שינויים והתאמות ככל שידרשו, ע"י הרשויות המוסמכות, המתכננים והיועצים השונים.