

שכונת הטרפז, חריש


תכנית מכר

בניין 5

דגם 7 דירה 7
קומה 2

תאריך: 23.04.2025
קניימ: 1:50

שטח דירה:	143.99 מ"ר
שטח מרפסת שמע: חלקה המקורה:	_____ מ"ר

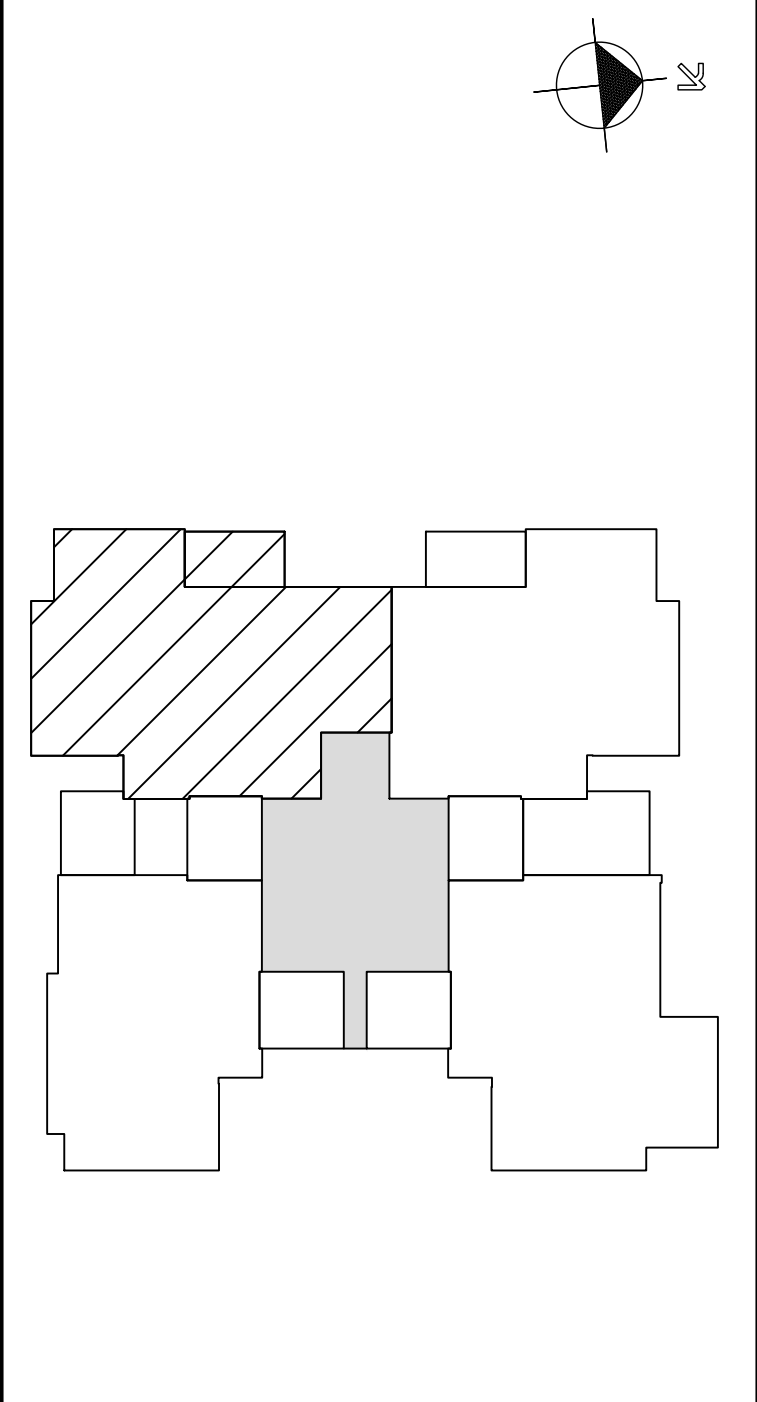

ראה רשימת הערות כלליות
ומקרא בתחילת חוברת זו

חתימת הקונה:	תאריך:
חתימת הקונה:	תאריך:
חתימת המוכר:	תאריך:

