

L I A M GROUP

שכונת הטרפז, חריש

תכנית מכר

בניין 8

קומה 6

תאריך: 23.04.2025  
קני"מ: 1:100

צפון

גג

7

6

5

4

3

2

1

קומת קרקע

מרחף 1-

בניין C

בניין 8


ראה רשימת הערות כלליות ומקרא בתחילת חוברת זו

חתימת הקונה: \_\_\_\_\_ תאריך: \_\_\_\_\_

חתימת הקונה: \_\_\_\_\_ תאריך: \_\_\_\_\_

חתימת המוכר: \_\_\_\_\_ תאריך: \_\_\_\_\_

תכנית מכר זו בשלבי עבודה ואיסוף נתונים למכר. אין לעשות בה כל שימוש עד לאישורה הסופי על ידי מסד גרופ.

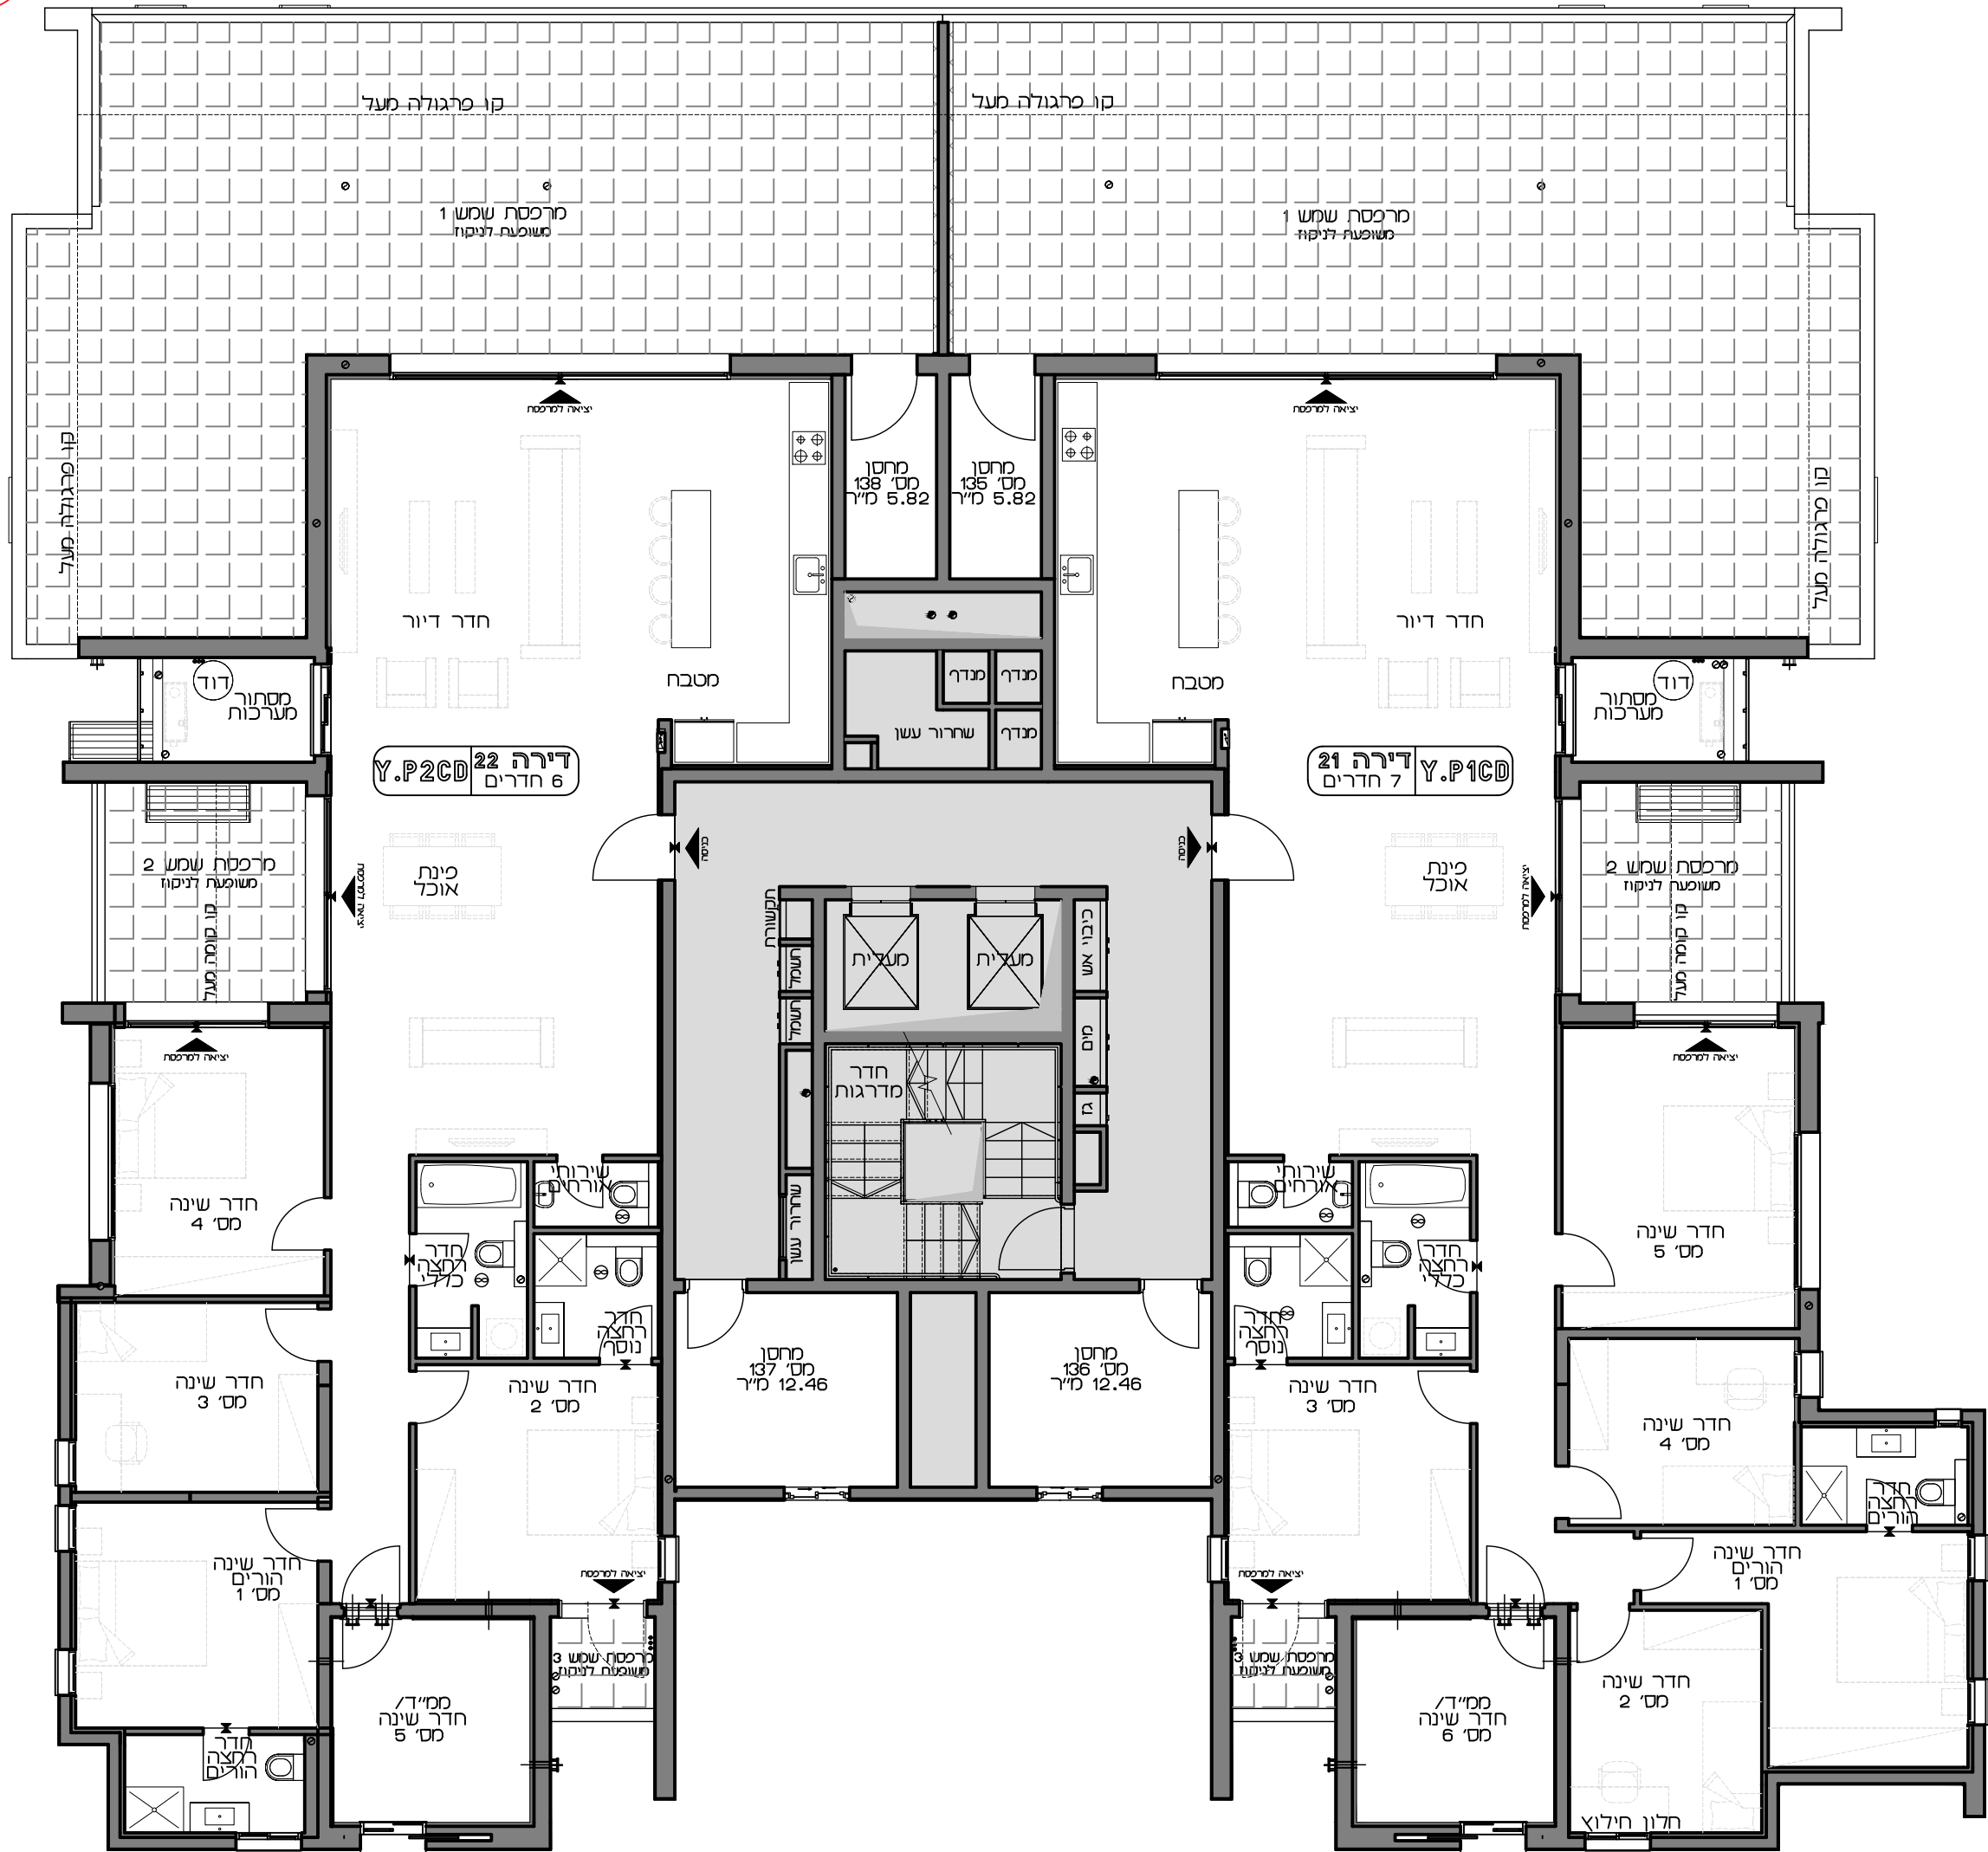

**הערה:** לפני היתר בניה ולכן יתכנו שינויים והתאמות ככל שידרשו, ע"י הרשויות המוסמכות, המתכננים והיועצים השונים.