


שכונת הטרפז, חריש

תכנית מכר

דגם A דירה 5
קומה 2

תאריך: 07.07.2025
קנייני: 1:50

שטח דירה:	125.59 מ"ר
שטח מרפסת שמש:	19.38 מ"ר
חלקה המקורה:	11.60 מ"ר

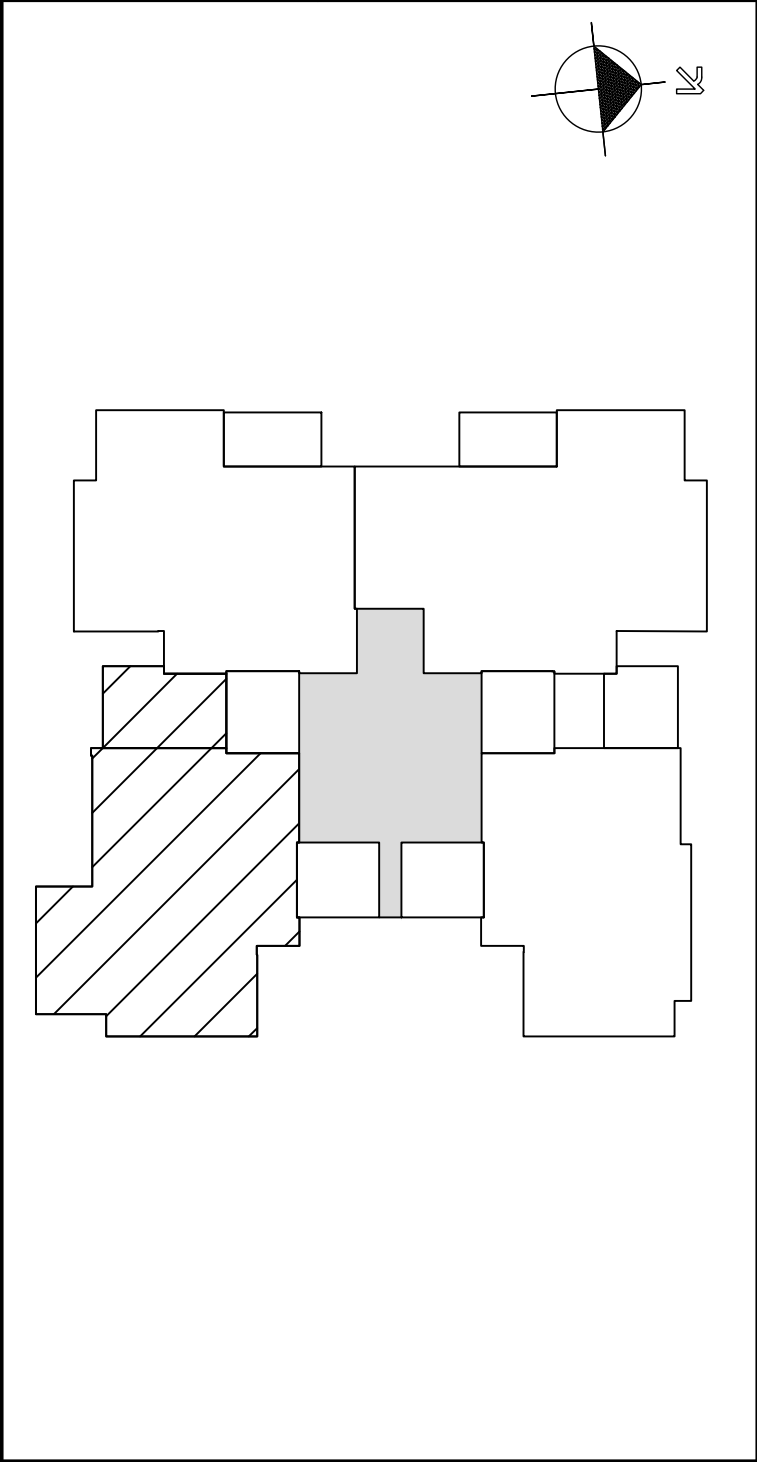

ראה רשימת הערות כלליות
ומקרא בתחילת חוברת זו

חתימת הקונה:	תאריך:
חתימת הקונה:	תאריך:
חתימת המוכר:	תאריך:

