


שכונת הטרפז, חריש

תכנית מכר

דגם B דירה 6
קומה 2

תאריך: 07.07.2025
קניימ: 1:50

שטח דירה:	110.06 מ"ר
שטח מרפסת שמש:	11.60 מ"ר
חלקה המקורה:	קירוי מלא

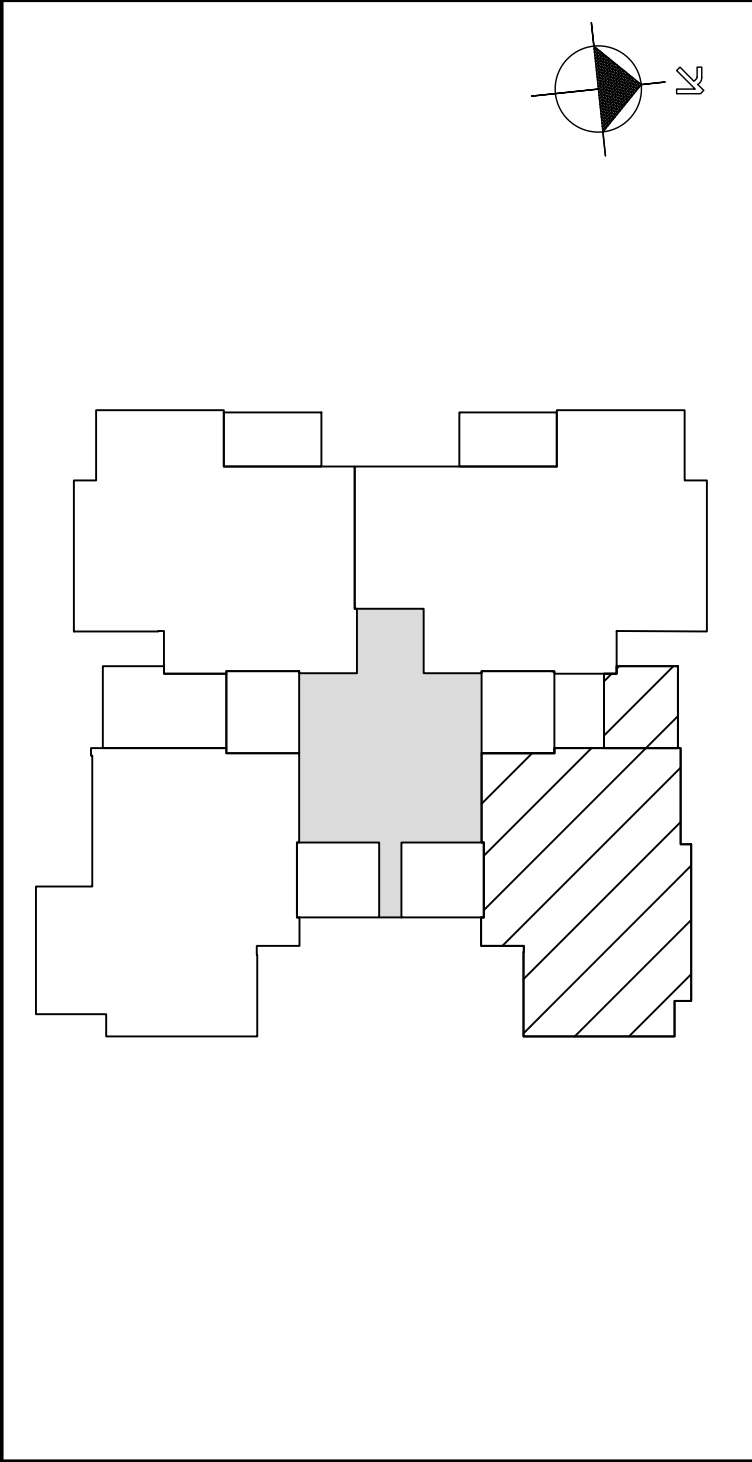

ראה רשימת הערות כלליות
ומקרא בתחילת חוברת זו

חתימת הקונה: _____ תאריך: _____

חתימת הקונה: _____ תאריך: _____

חתימת המוכר: _____ תאריך: _____

