


שכונת הטרפז, חריש

תכנית מכר

דגם א דירות 9,13,17
קומה 3-5

תאריך: 07.07.2025
קנייני: 1:50

שטח דירה:	125.57 מ"ר
שטח מרפסת שמש:	11.60 מ"ר
חלקה המקורה:	קירוי מלא

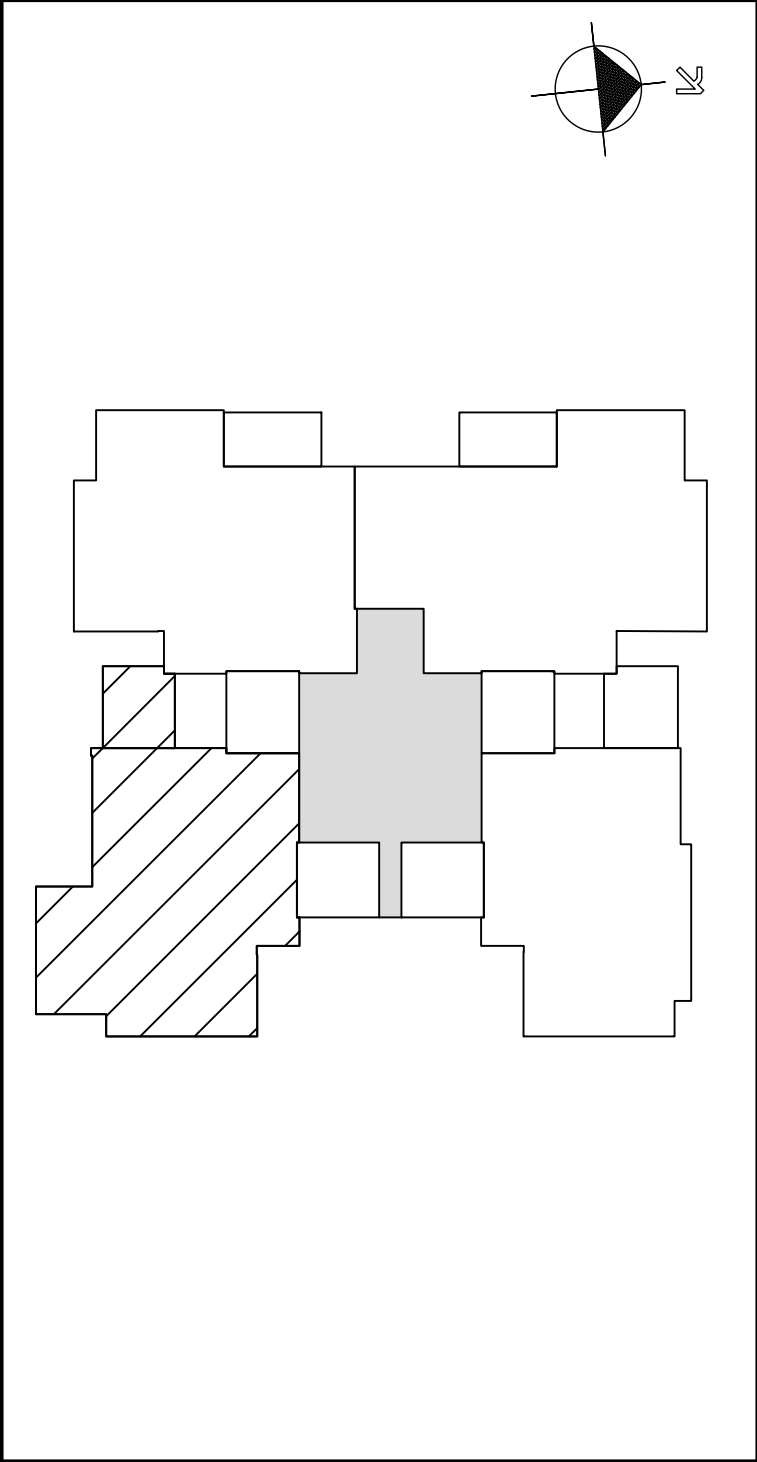

ראה רשימת הערות כלליות
ומקרא בתחילת חוברת זו

חתימת הקונה:	תאריך:
חתימת הקונה:	תאריך:
חתימת המוכר:	תאריך:

