


שכונת הטרפז, חריש

תכנית מכר

דגם A דירות 12,16,20
קומה 3-5

תאריך: 07.07.2025
קנייני: 1:50

שטח דירה:	123.48 מ"ר
שטח מרפסת שמש:	10.56 מ"ר
חלקה המקורה:	קירוי מלא

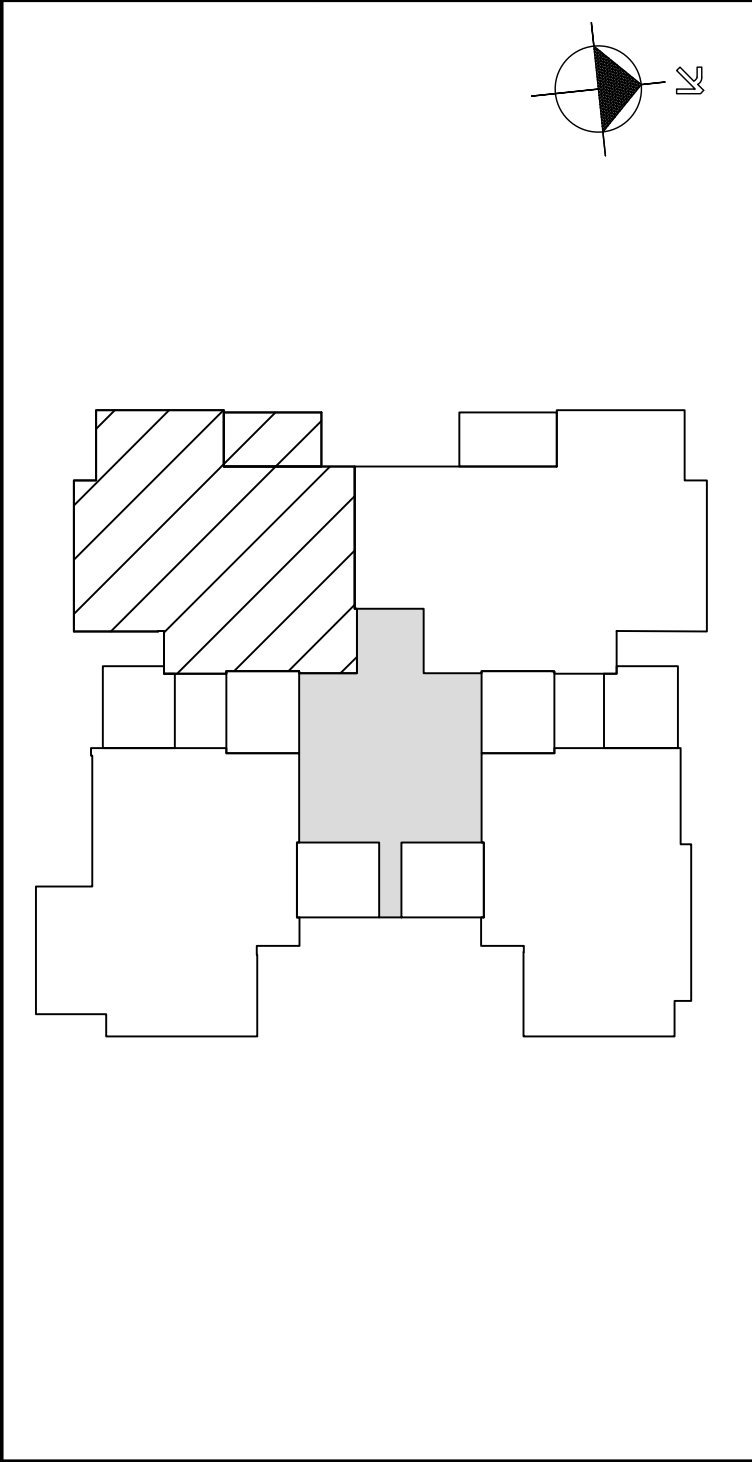

ראה רשימת הערות כלליות
ומקרא בתחילת חוברת זו

חתימת הקונה: _____ תאריך: _____

חתימת הקונה: _____ תאריך: _____

חתימת המוכר: _____ תאריך: _____

