

L
I
A
M
GROUP

שכונת הטרפז, חריש

תכנית מכר

בניין 8

דגם Y.P1C0 דירה 21 קומה 8

תאריך: 23.04.2025
קניין: 1:50

שטח דירה: (לא כולל שטח מחסן)	199.63 מ"ר
שטח מרפסת שמש 1: חלקה המקורה:	_____ מ"ר
שטח מרפסת שמש 2: חלקה המקורה:	_____ מ"ר
שטח מרפסת שמש 3: חלקה המקורה:	_____ מ"ר

12


ראה רשימת הערות כלליות
ומקרא בתחילת חוברת זו

חתימת הקונה: _____ תאריך: _____

חתימת הקונה: _____ תאריך: _____

חתימת המוכר: _____ תאריך: _____

תכנית מכר זו בעלבי עבודה
ואיסוף נתונים למכר.
אין לעשות בה כל שימוש עד
לאישורה הסופי על ידי מסד גרופ.

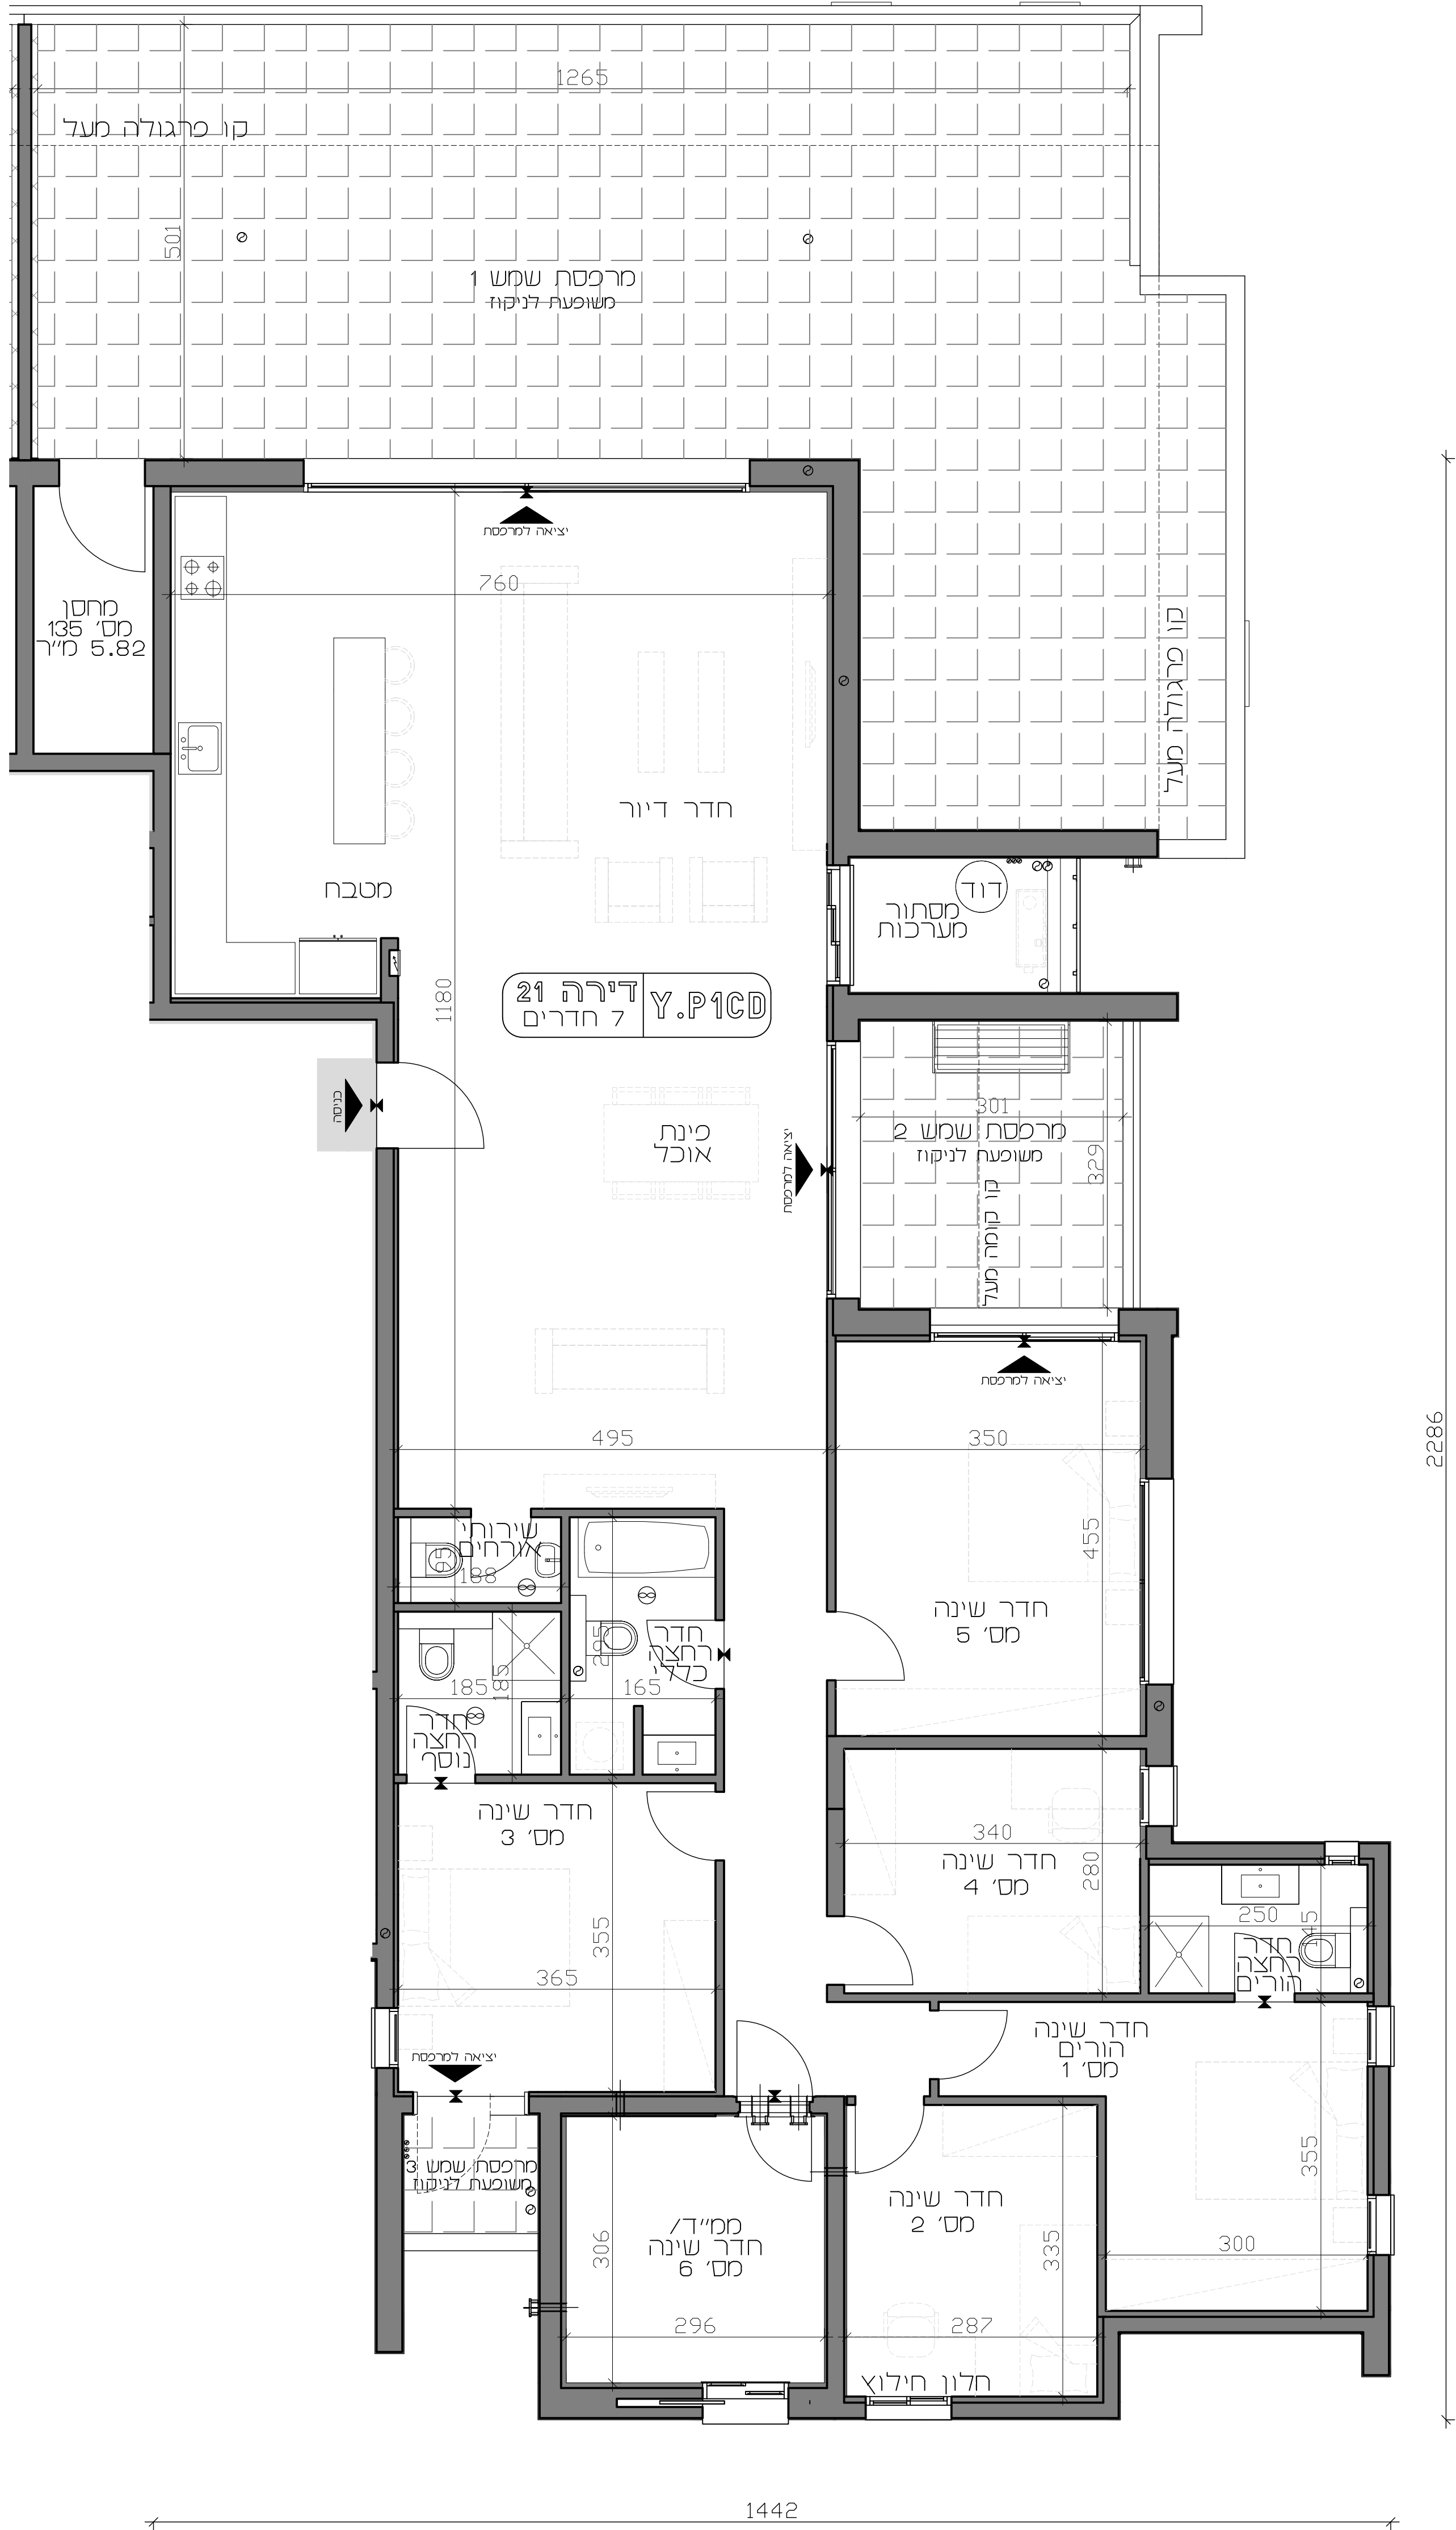

הערה: לפני היתר בניה ולכן יחכנו שינויים והתאמות ככל שידרשו, ע"י הרשויות המוסמכות, המחכמים והיועצים השונים.