
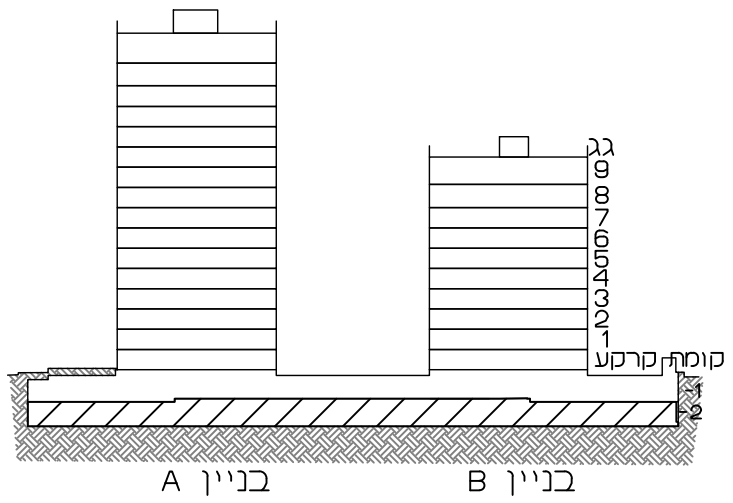


שכונת הטרפז, חריש

תכנית מכר

קומת מרתף 2-

תאריך: 13.07.2025
קנימ: 1:200

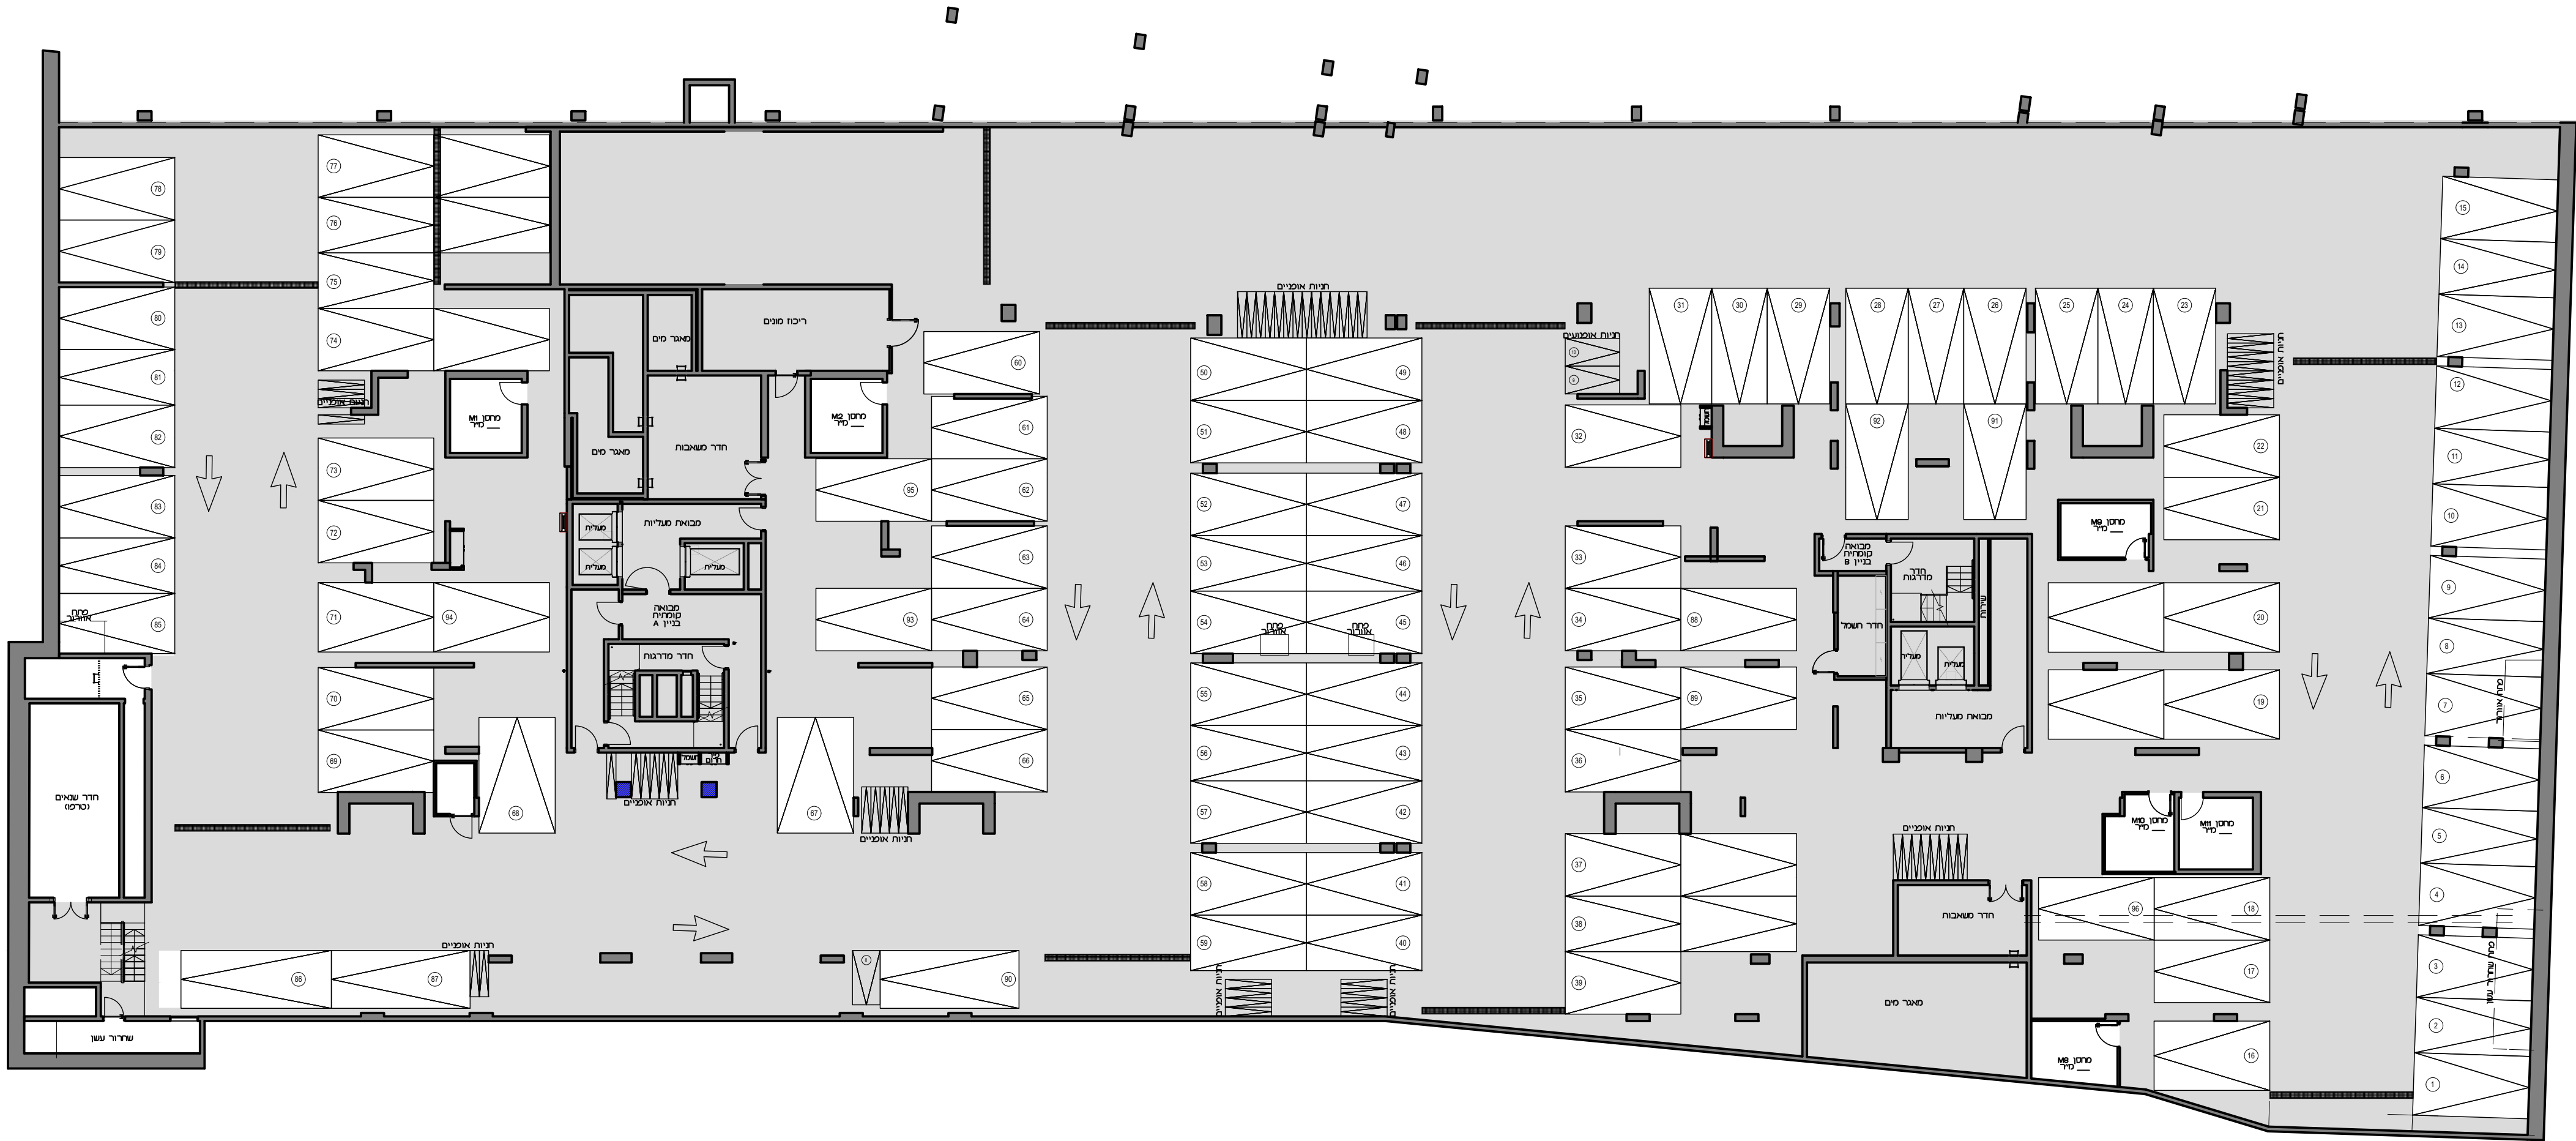

ראה רשימת הערות כלליות
ומקרא בתחילת חוברת זז

חתימת הקונו: _____ תאריך: _____
חתימת הקונו: _____ תאריך: _____
חתימת המוכר: _____ תאריך: _____


מקרא צבעים:
שטח שטחי מדרגים
שטח שטחי מדרגים
שטח שטחי מדרגים ומסדר
שטח שטחי לא מבטח הוראה מיוחדת
זית רחב

שכונת הטרפז, חריש

תכנית מכר

קומת מרתף 1-

תאריך: 23.07.2025
קני"מ: 1:200

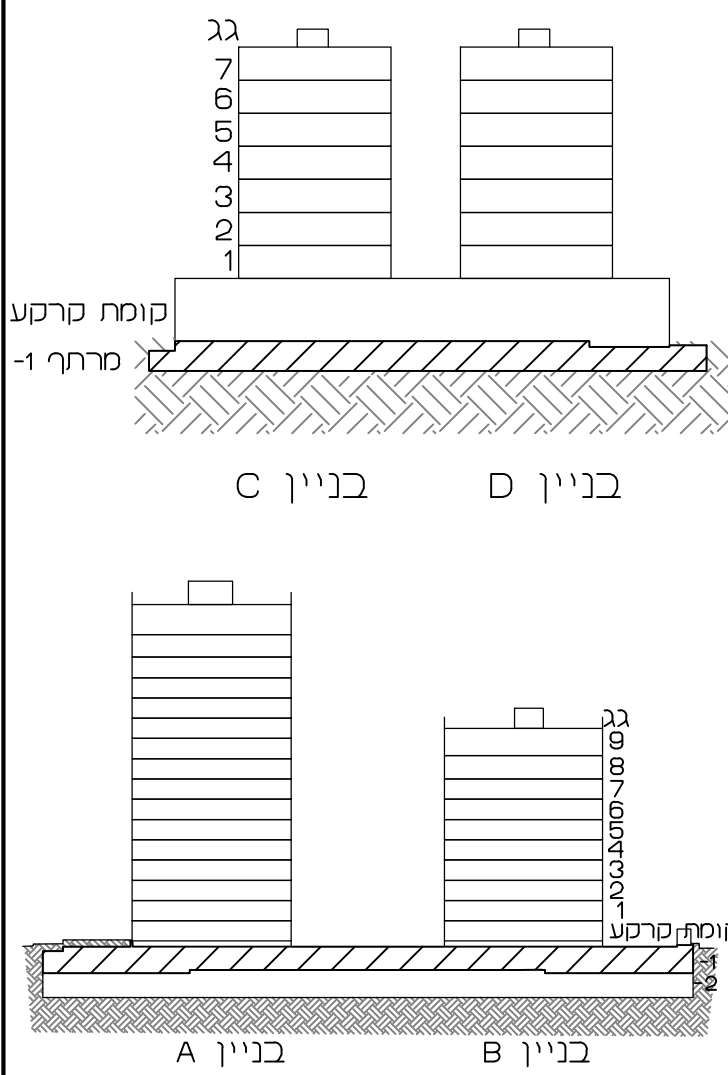

ראה רשימת הערות כלליות
ומקרא בתחילת חוברת זו

תאריך:	חתימת הקונה:
תאריך:	חתימת הקונה:
תאריך:	חתימת המוכר:




שכונת הטרפז, חריש

תכנית מכר

קומת קרקע

תאריך: 13.07.2025
קנ"מ: 1:200

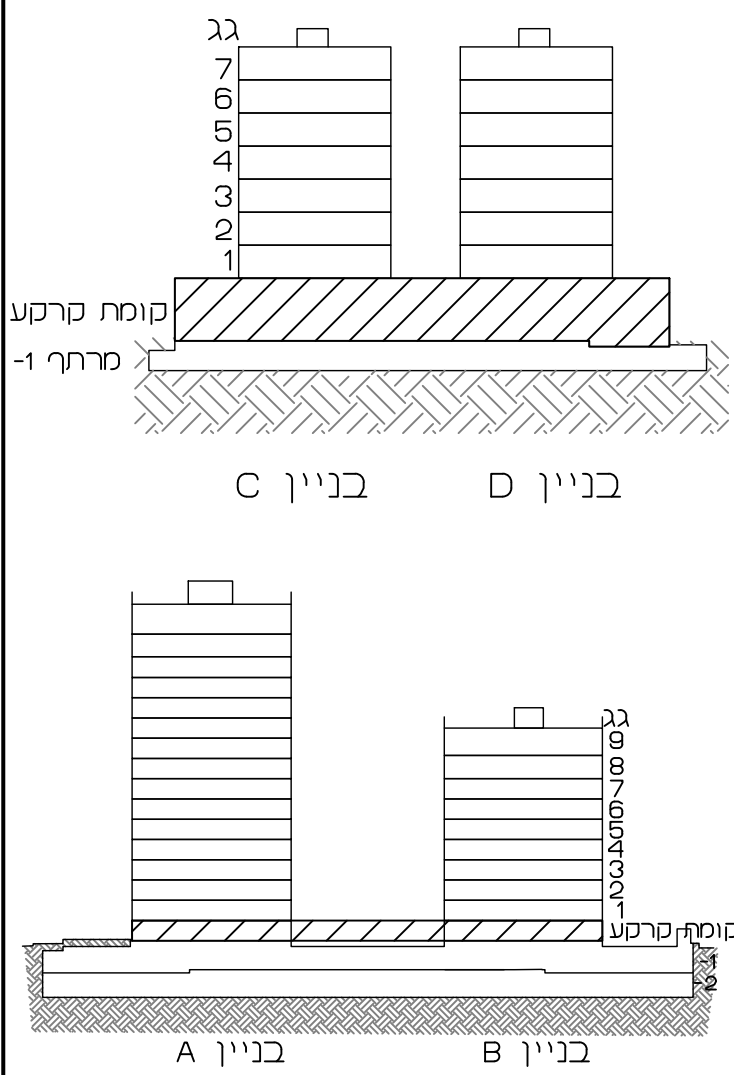

ראה רשימת הערות כלליות
ומקרא בתחילת חוברת זו

תחיתמת הקונה:	תאריך:
תחיתמת הקונה:	תאריך:
תחיתמת המוכר:	תאריך:





שכונת הטרפז, חריש

תכנית מכר

קומה 1 (מעל קומת מסחר)
בניינים 6.0

תאריך: 13.07.2025
קנימ: 1:200

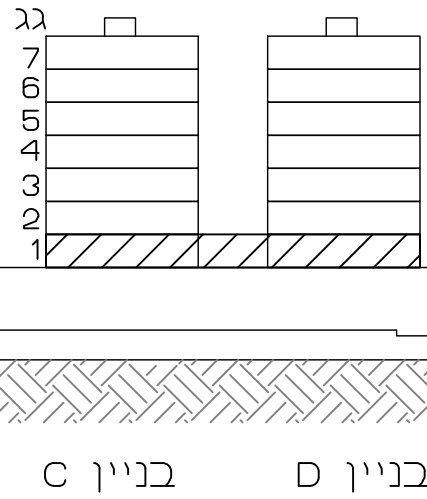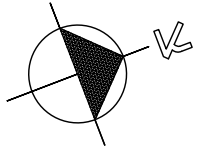

ראה רשימת הערות כדליות
וסקרא בתחילת חוברת זז

חתימת הקונה: _____ תאריך: _____
חתימת הקונה: _____ תאריך: _____
חתימת המוכר: _____ תאריך: _____

מסמך ציטוט:
שטח משותף מסוים
שטח משותף מסוים
שטח משותף מסוים ומסוים
שטח שולבני לא מבטח הוראה סיווגית
זימת רחבה